


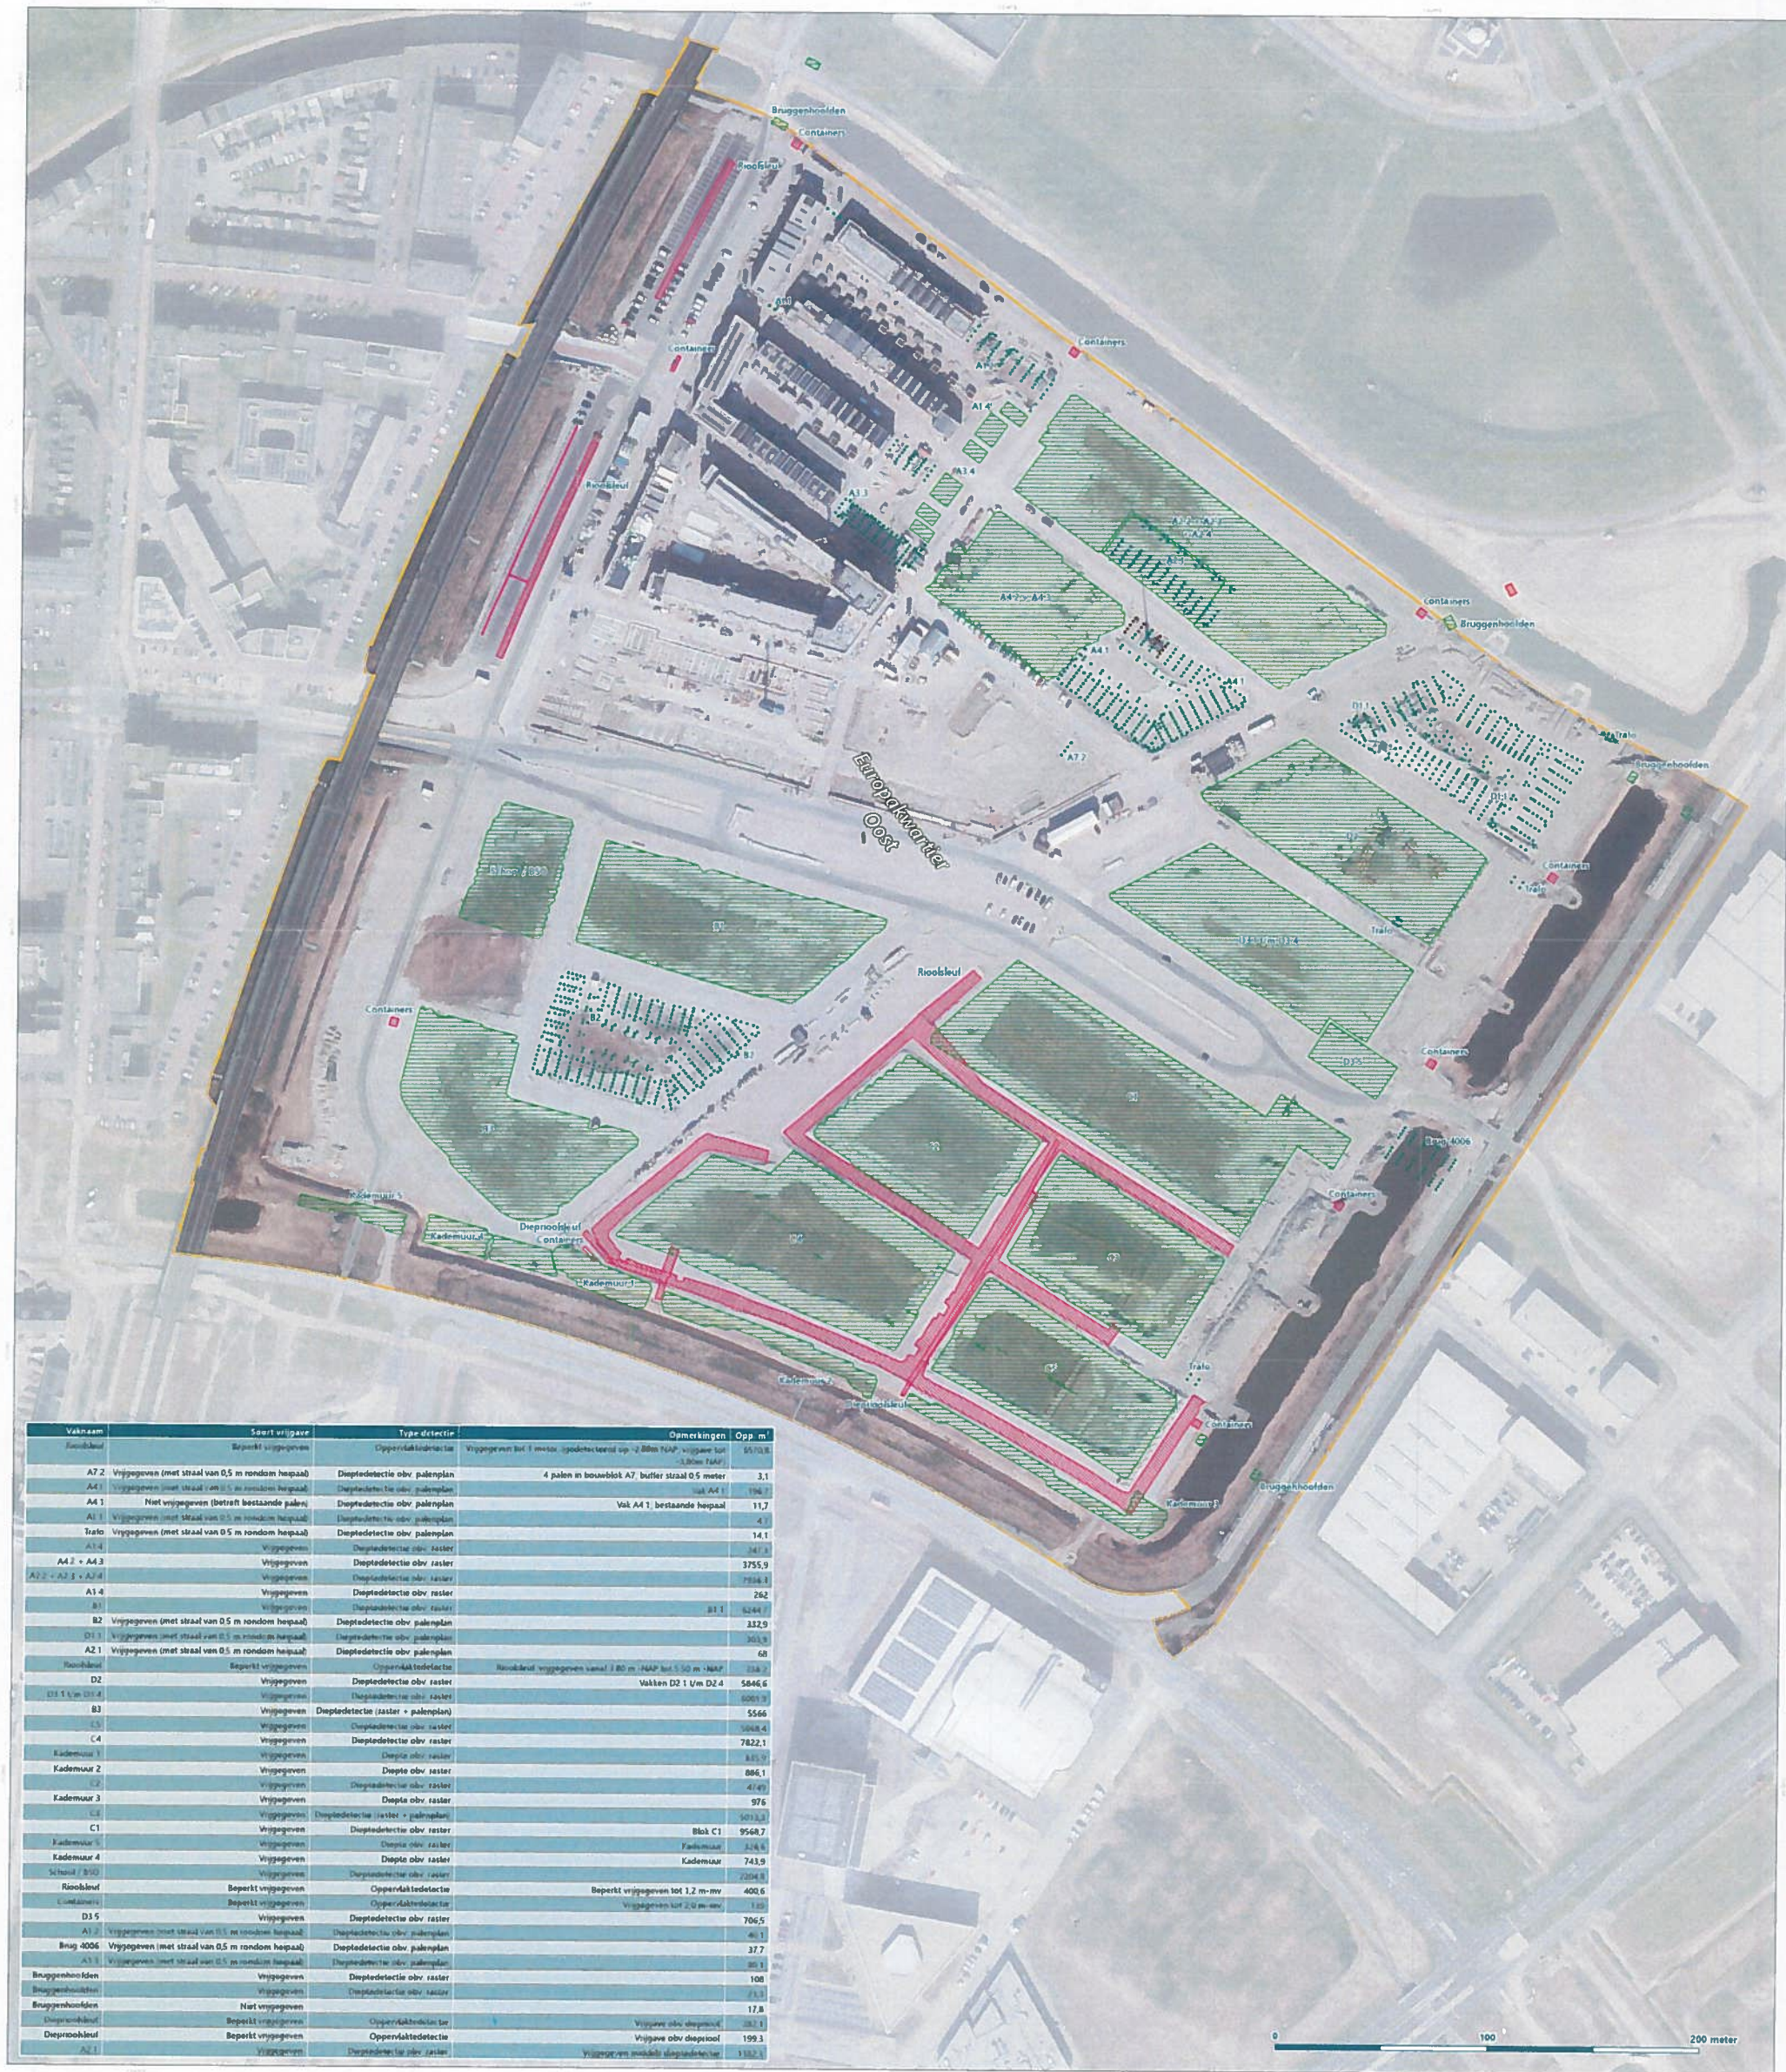

- Beperkt vrijgegeven (middels oppervlakte detectie)
- Vrijgegeven (obv. dieptedetectie met 100 lbs raster)
- Vrijgegeven (obv. palenplan met straat van 0,5 m rondom heipaal)
- Niet vrijgegeven
- Niet vrijgegeven (betreft bestaande palen)
- Wijkgrens

Almere Ruslandkade / Turkijekade
Overzicht vrijgegeven gebieden | Europakwartier Oost
Rapportnummer: RO-XXXXXX

Handtekening bevoegd gezag
i.o. E.S. de Vries
17-04-23
TEKENING
GEMEENTE
ALMERE
05-002A
Tekening no:
Papier formaat: A0
Coörd systeem: RD New

Getekend: J. van Schijndel 6-4-2023
Gecontroleerd: T. Wind 6-4-2023
Akkoord: M. van Lelieveld 6-4-2023