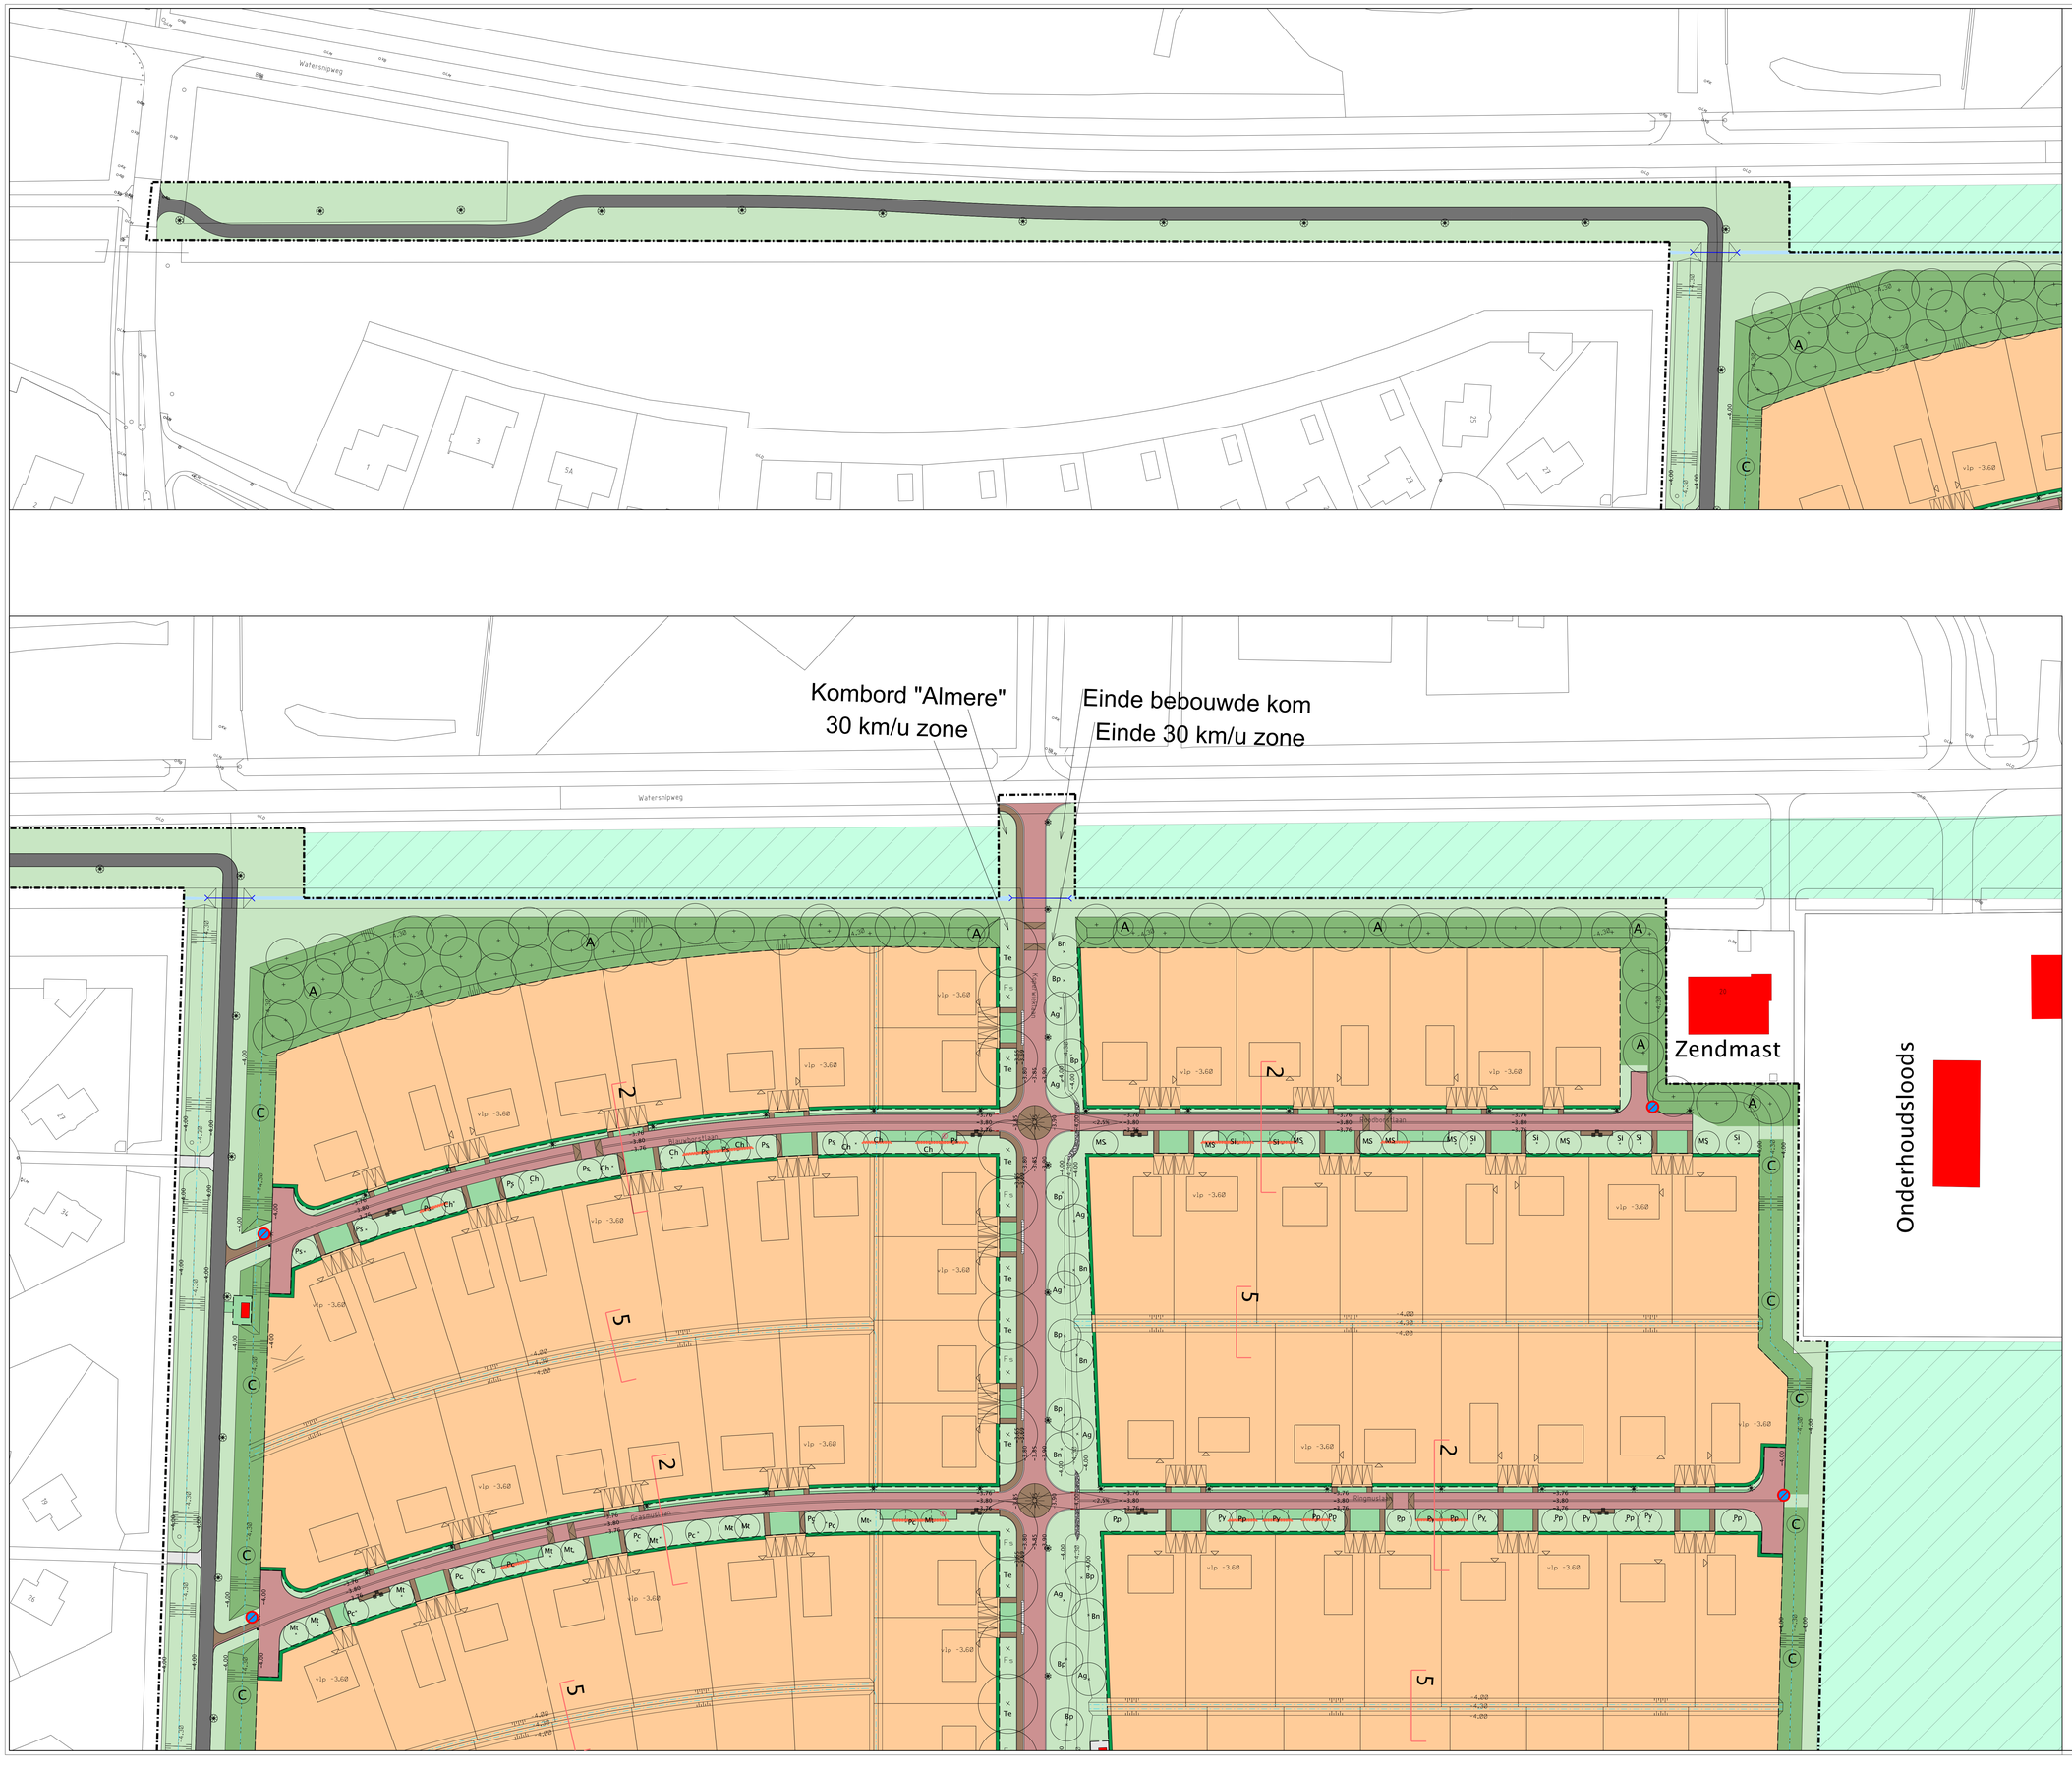

LEGENDA

- plangrens
- uitgeefbaar terrein
  165 PO kavels
- indicatief: bebouwing, aansluitzijde nuts
  en definitief: parkeren eigen terrein
- terrein in eigendom RVB
- bestaande zendmast en werkloods RVB
- water
- rijweg: straatbaksteen keiformaat Wienerberger Ravenna keperverband
  molgoot: straatbaksteen dikformaat Ravenna 5-strek
- gestraat plateau drempel: Ravenna keperverband
  drempelopgang: 20km/h straatbaksteen keiformaat Wienerberger
  Omber en Argenti planoverband
- punaisedrempel: straatbaksteen keiformaat Wienerberger
  Omber en Argenti 2x dubbele witte streklaag
- fietspad: asfalt zwart
- voetpad: straatbaksteen dikformaat Wienerberger Omber halfsteens verband
- voetpad: betontegel 300x300x60mm kleur grijs
- halfverhard voetpad: Benjamins Nobre Cál geel
- parkeerplaats: grasbetonsteen Klostermann Greenston
  parkeerscheiding: strekkaag betonstraatstenen keiformaat kleur hardsteen
  inrit: grasbetonsteen Klostermann Greenston
- opsluitband 100x200mm kleur hardsteen
- trottoirband 180/200x250 kleur hardsteen
- inritblokken 650x200x500 kleur hardsteen aansluitend op 180/200
- eindband en verloopband
- goot van zwerfkeien, zie detail
- woonstraat: paaltop lichtmast 3,4 mtr Lightwell type FKL kleur RAL9005 glans
  koperwieklaan: lichtmast met uithouder 6mtr Philips type
  Iridium BGP501 LED55-4S/740 kleur RAL9005 glans
  fietspad: paaltop lichtmast 3,4 mtr Lightwell type FKL kleur RAL9005 glans
- container opstelplaats (aangegeven met tegel)
- laadpaal reservering
- afzetpaal
- bestaande boom
- nieuwe boom: zie assortimentslijst
- anti-wortelscherm
- oeverbeplanting: (Groot hoefblad, Ligularia, Daslook,
  Dotterbloem, Kleine lisdodde)
- haag op particulier terrein: Fagus sylvatica 0.80m breed, 0.80 / 1.00m hoog
- A C bosplantsoen: zie assortimentslijst
- gras (extensief beheer)
- duiker: beton Ø600 b.o.b. -5.50 NAP met uitstroombakken
- drainage: diameter nader te bepalen
  overgedragen aan bewoners
- traforuimte (uitgifte 4.3x6.7m)
- RC bestaand rioolgemaal / ondergronds inzamel depot (papier en glas)

ASSORTIMENTSLIJST

BOMEN

Al	Amelanchier lamarckii	2e	maat 14-16
Al	Alnus incana	2e	maat 16-18 (deels meerstammig)
Bn	Betula nigra	1e	maat 16-18
Ag	Alnus glutinosa	2e	maat 16-18
Bp	Betula pubescens	1e	maat 16-18
Ch	Carpinus henryana	3e	maat 14-16
Cm	Crataegus x mordenensis 'Toba'	3e	maat 14-16
Fs	Fagus sylvatica	1e	maat 20-25
FsA	Fagus sylvatica 'Atropunicea'	1e	maat 20-25
Ml	Magnolia x loebneri 'Merrill'	3e	maat 14-16
MR	Malus 'Rudolph'	3e	maat 14-16
MS	Malus 'Sugar Time'	3e	maat 14-16
Mt	Malus tschonoskii	3e	maat 14-16
Pc	Pyrus calleryana	3e	maat 14-16
Pp	Parrotia persica	3e	maat 14-16
PR	Prunus sargentii 'Rancho'	3e	maat 14-16
Ps	Prunus serrulata 'Pink Perfection'	3e	maat 14-16
Py	Prunus x yedoensis	3e	maat 14-16
SI	Sorbus incana	3e	maat 14-16
SsC	Salix x sepulcralis 'Chrysocoma'	1e	maat 16-18
Te	Tilia x europaea 'Koningslinde'	1e	maat 20-25
Td	Taxodium distichum	1e	maat 16-18

BOSPLANTSOEN

A BOOMVORMERS

Betula pendula	33%
Carpinus betulus	33%
Quercus robur	33%
HEESTERS	
Cornus mas	15%
Corylus avellana	15%
Crataegus monogyna	15%
Ligustrum vulgare	15%
Prunus padus	15%
Rhamnus frangula	15%
Rosa rubiginosa	10%

C HEESTERS

Amelanchier lamarckii	20%
Crataegus monogyna	20%
Ilex aquifolium	15%
Prunus spinosa	15%
Salix purpurea	15%
Salix repens	15%

Aan deze tekening kunnen geen rechten worden ontleend, wijzigingen voorbehouden

wijzigingen SV/SB ingevoerd

Gemeente Almere GO - Stedenbouw en Landschap

Vogelhorst Noord
Almere Hout 5B3c / 5B3d

Inrichtingsplan
Blad 2 van 3

getekend	S. Kroon
datum	07-07-2022
vorige	10-05-2022
formaat	A0
akkoord S&L	

bestandsnaam: IP5b3cd.dgn
model: Blad 2

schaal 1:500 0 10 20 30 40 50m