



Profiel: K-K'
Track Eilanden

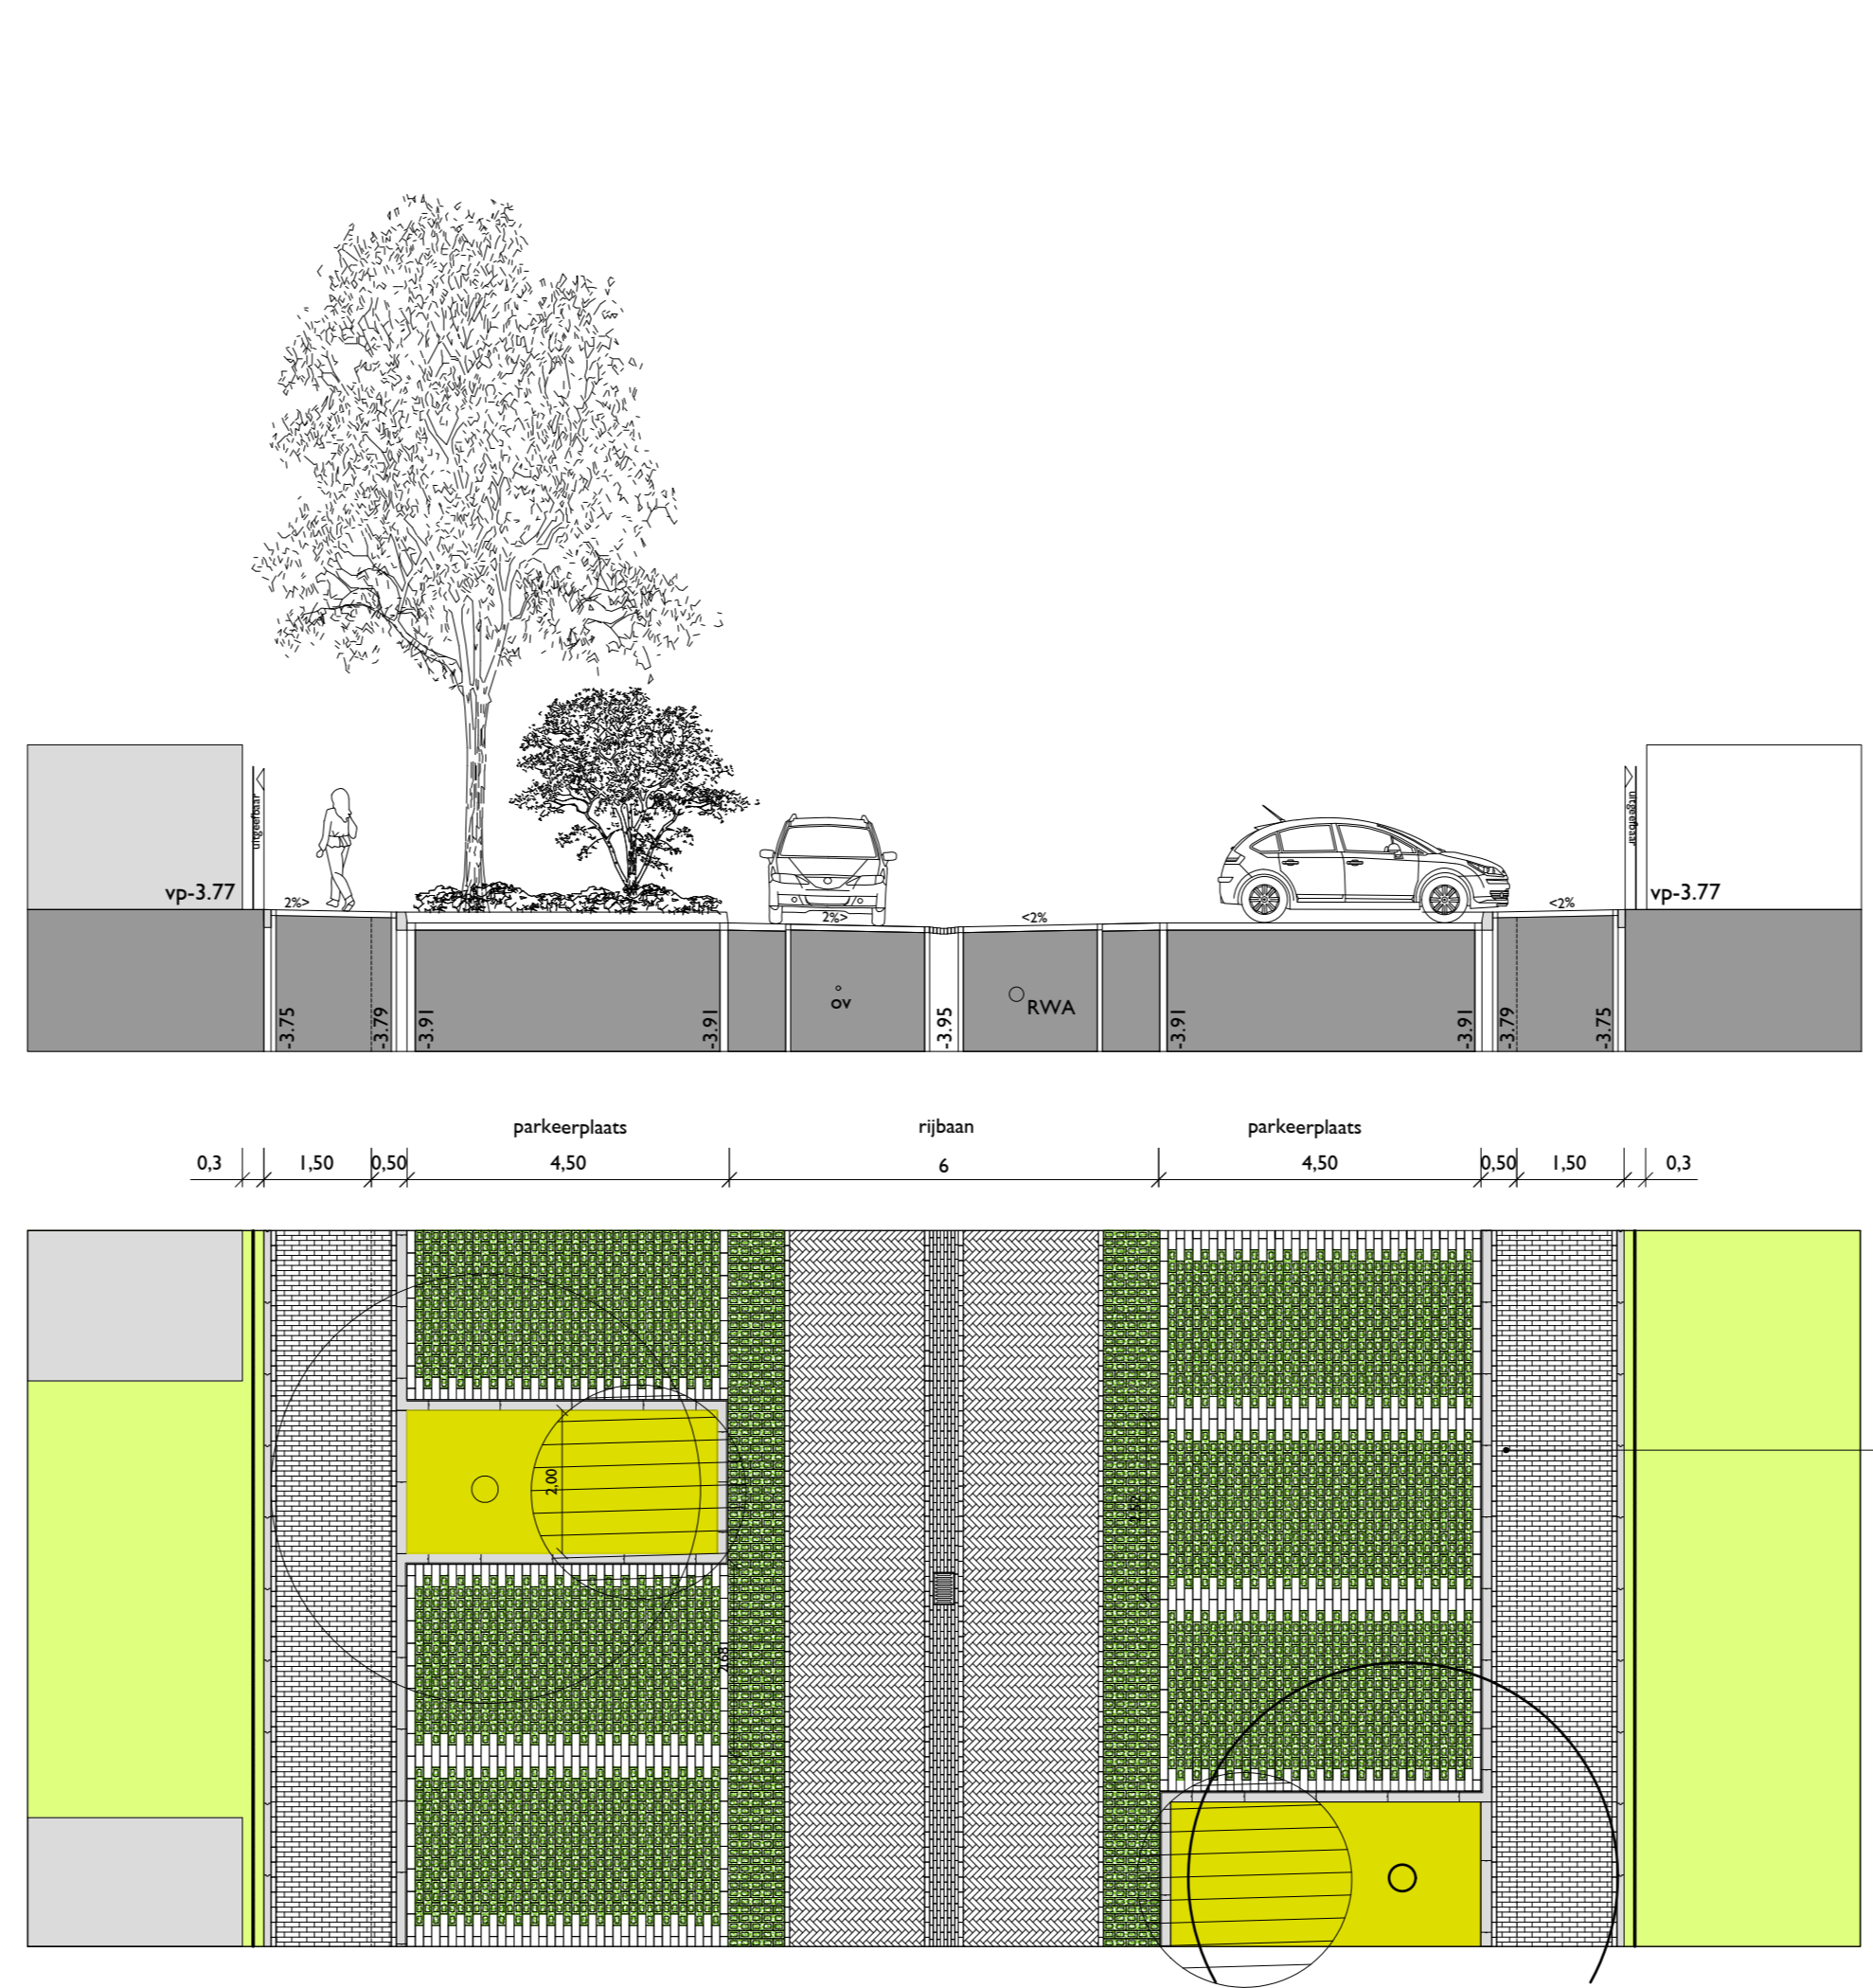

Profiel: L-L'
Parkeerhofje in bouwblok
Aandachtspunt: afmetingen NCB-steen bepalend voor breedte/diepte parkeervak
Aandachtspunt: haag 15cm van de band aanplanten

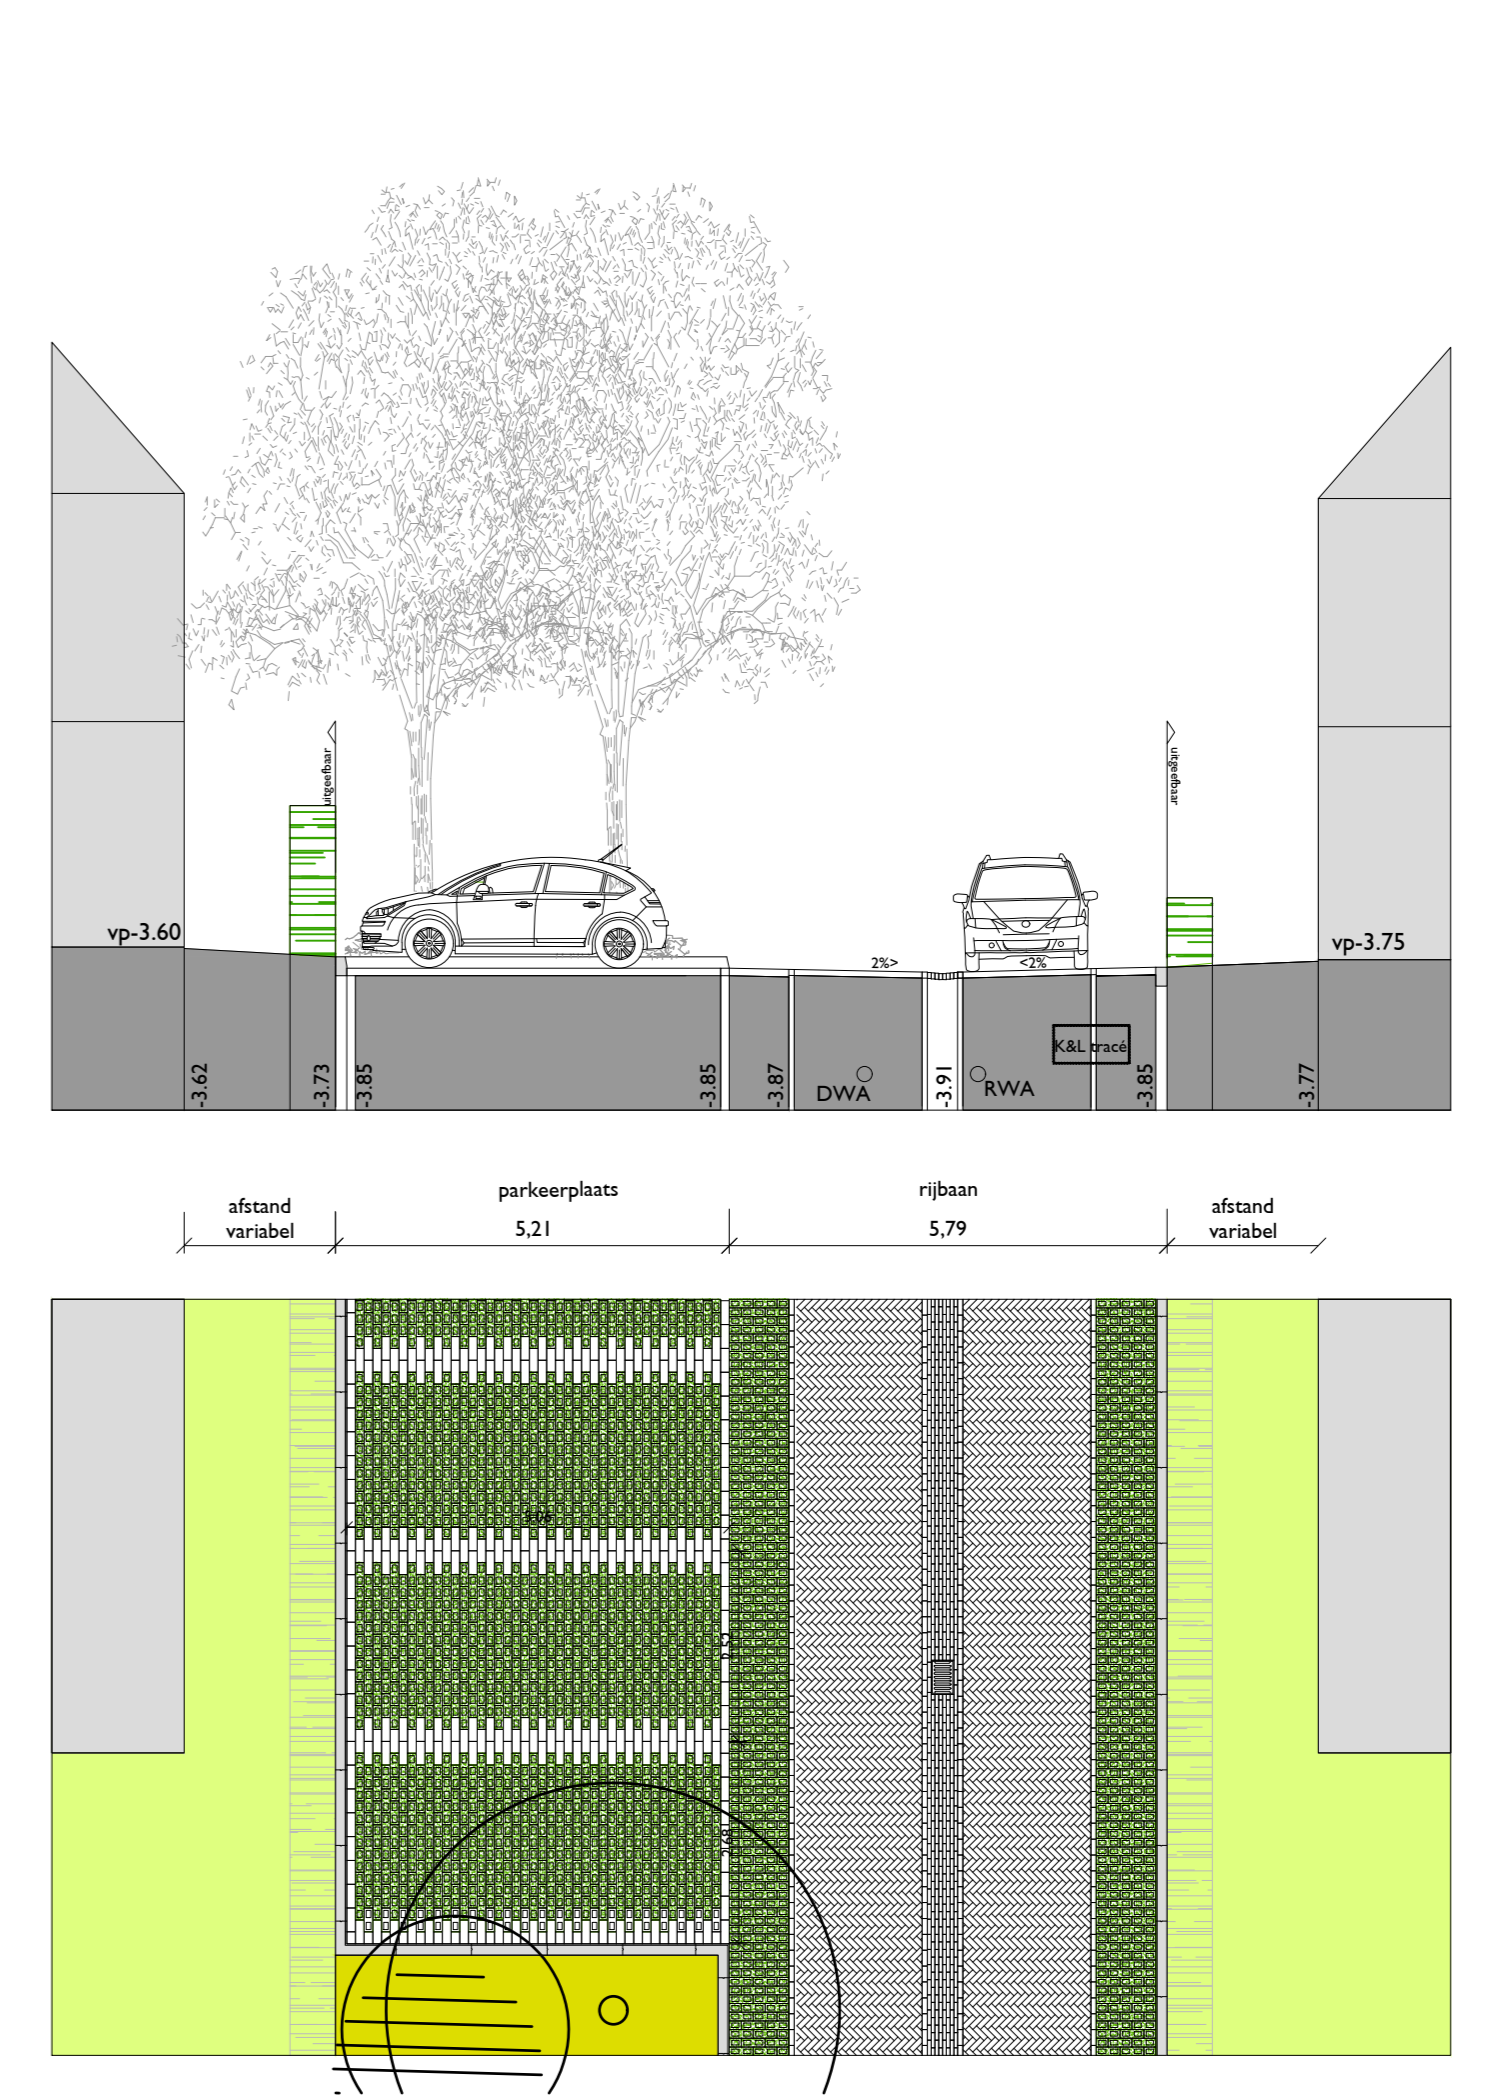


Profiel: M-M'
Inprikker Noordereiland
Aandachtspunt: afmetingen NCB-steen bepalend voor breedte/diepte parkeervak

- LEGENDA:
- water
 - uitgifte kavel
 - gebouw
 - extensief gras, grasmengsel n.t.b. beheer: op gewenst beeld
 - bodembedekkende heesters zie plankaart voor soorten
 - ceveer vegetatie beheer: op gewenst beeld
 - haag, uitgiftebaar, minimaal 0,60m breed
 - straatbaksteen, dl, keperverband
 - straatbaksteen, dl, halfsteensverband
 - moigoot met straatkoks straatbaksteen, 8 strekken wf
 - parkeerplaats NCB grasklinker, type 1 en 2
 - opstelplaats mini-containers d.m.v. NCB grasklinkers type 1
 - paaltop armatuur type: Albany, Schreder
 - inspectieput Note: buiten de moigoot
 - vlinder, 2x5m en 3x5m, SavePlastic zwart
 - gntl parkeervak, kastanjehout, Ø 14-18cm, hoogte 0,60m + moaiveld
 - heesters, diverse soorten, zie beplantingsplan voor soorten
 - bomen, diverse soorten, zie beplantingsplan voor soorten
 - boom, geknot, zie beplantingsplan voor soort
- NOTE: huisaansluitingen via inrit of voetpad naar de voordeur



Profiel: N-N'
Parkeerbos
Aandachtspunt: afmetingen NCB-steen bepalend voor breedte/diepte parkeervak

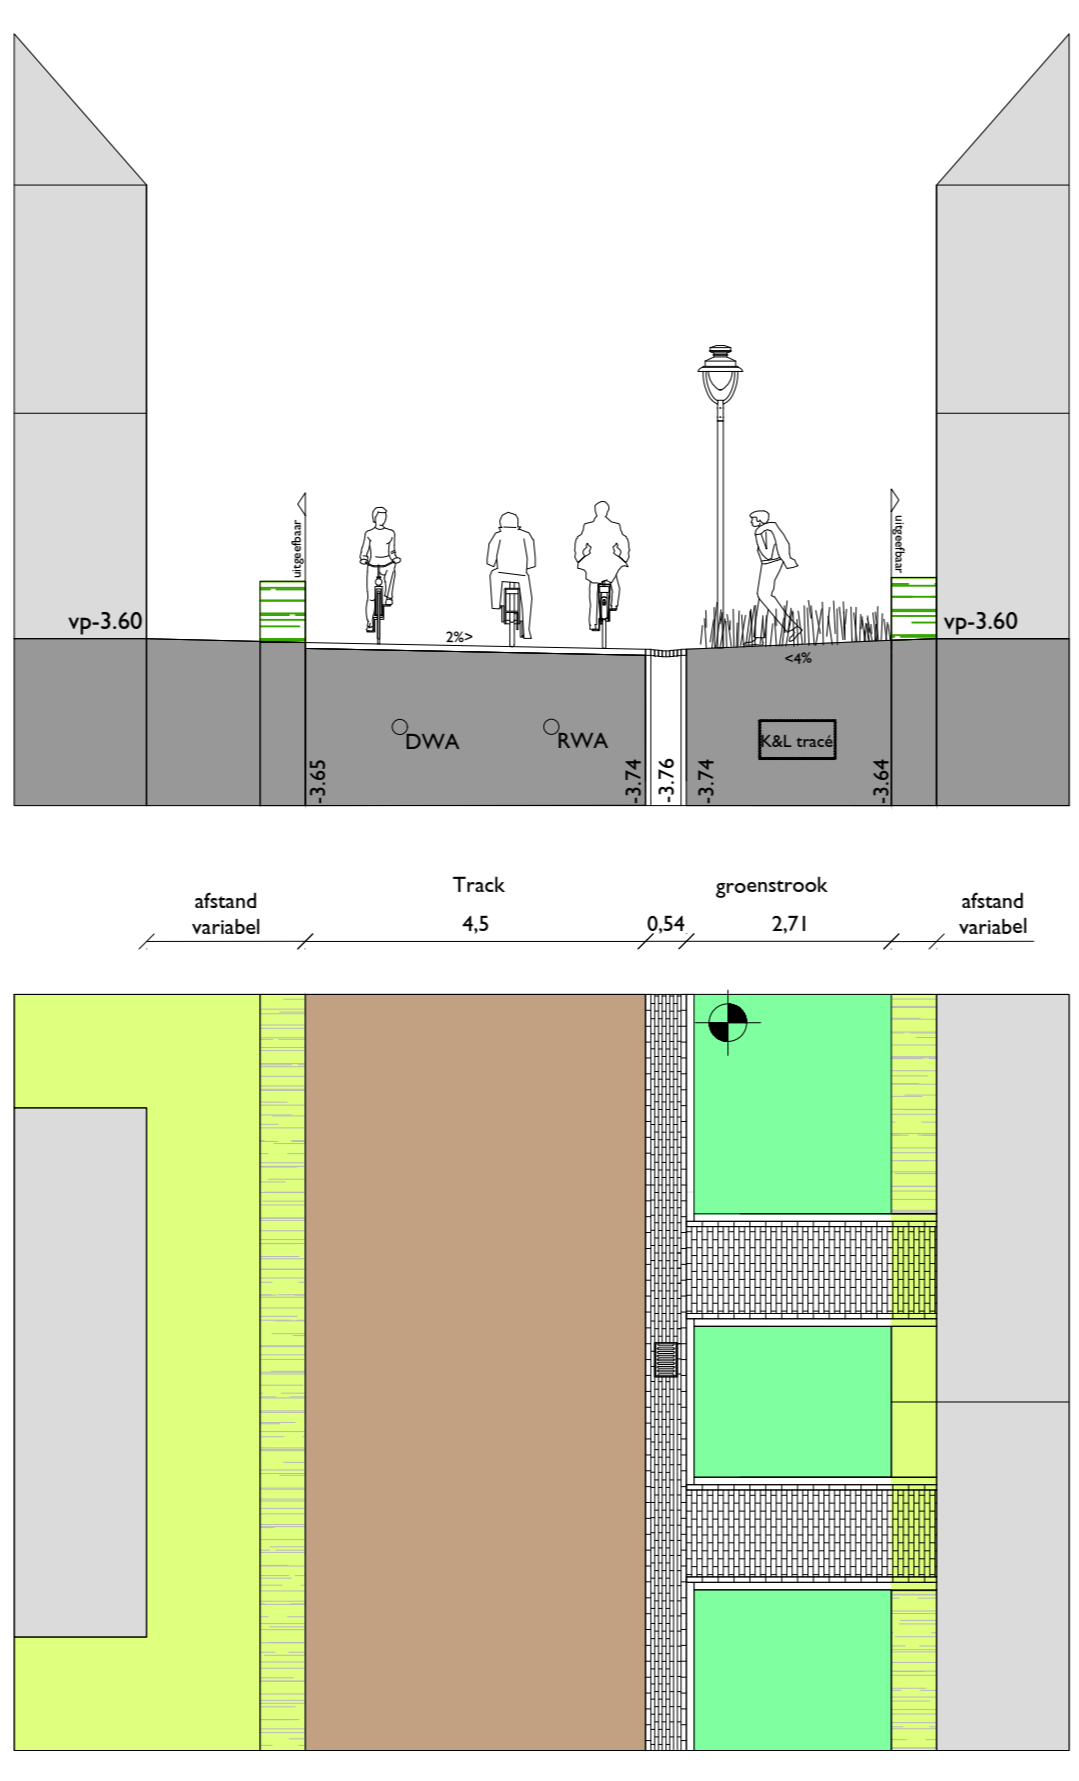

Profiel: O-O'
Track Dorpshart



Profiel: P-P'
Parkeerkoffertje
Aandachtspunt: afmetingen NCB-steen bepalend voor breedte/diepte parkeervak

Note: hoogtepeilen variabel. Ingetekende hoogtepeilen gelden ter hoogte van profiel. Zie plankaart voor locatie profielen

PROJECT	Nobelhorst
onderdeel	principe profielen (K t/m P) IP Bouwveld 17
opdrachtgever architect	Gemeente Almere
projectnummer	1791
bladnummer	3 van 4
schaal	1:100
datum	03-06-2022
behoort bij	BL 1791_220302_profielen en details
bestandsnaam	
gewijzigd dd.	03-06-2022