


| kavelvolnummer | oppervlakte | archiefnummer |
|----------------|-------------|---------------|
| 4787           | 281 ca      | 92529234      |
| 4788           | 470 ca      | 92529235      |
| 4789           | 331 ca      | 92529236      |
| 4790           | 302 ca      | 92529237      |
| 4791           | 244 ca      | 92529238      |
| 4792           | 463 ca      | 92529239      |
| 4793           | 344 ca      | 92529240      |
| 4794           | 336 ca      | 92529241      |
| 4795           | 308 ca      | 92529242      |
| 4796           | 323 ca      | 92529243      |
| 4797           | 378 ca      | 92529244      |
| 4798           | 211 ca      | 92529245      |
| 4799           | 324 ca      | 92529246      |

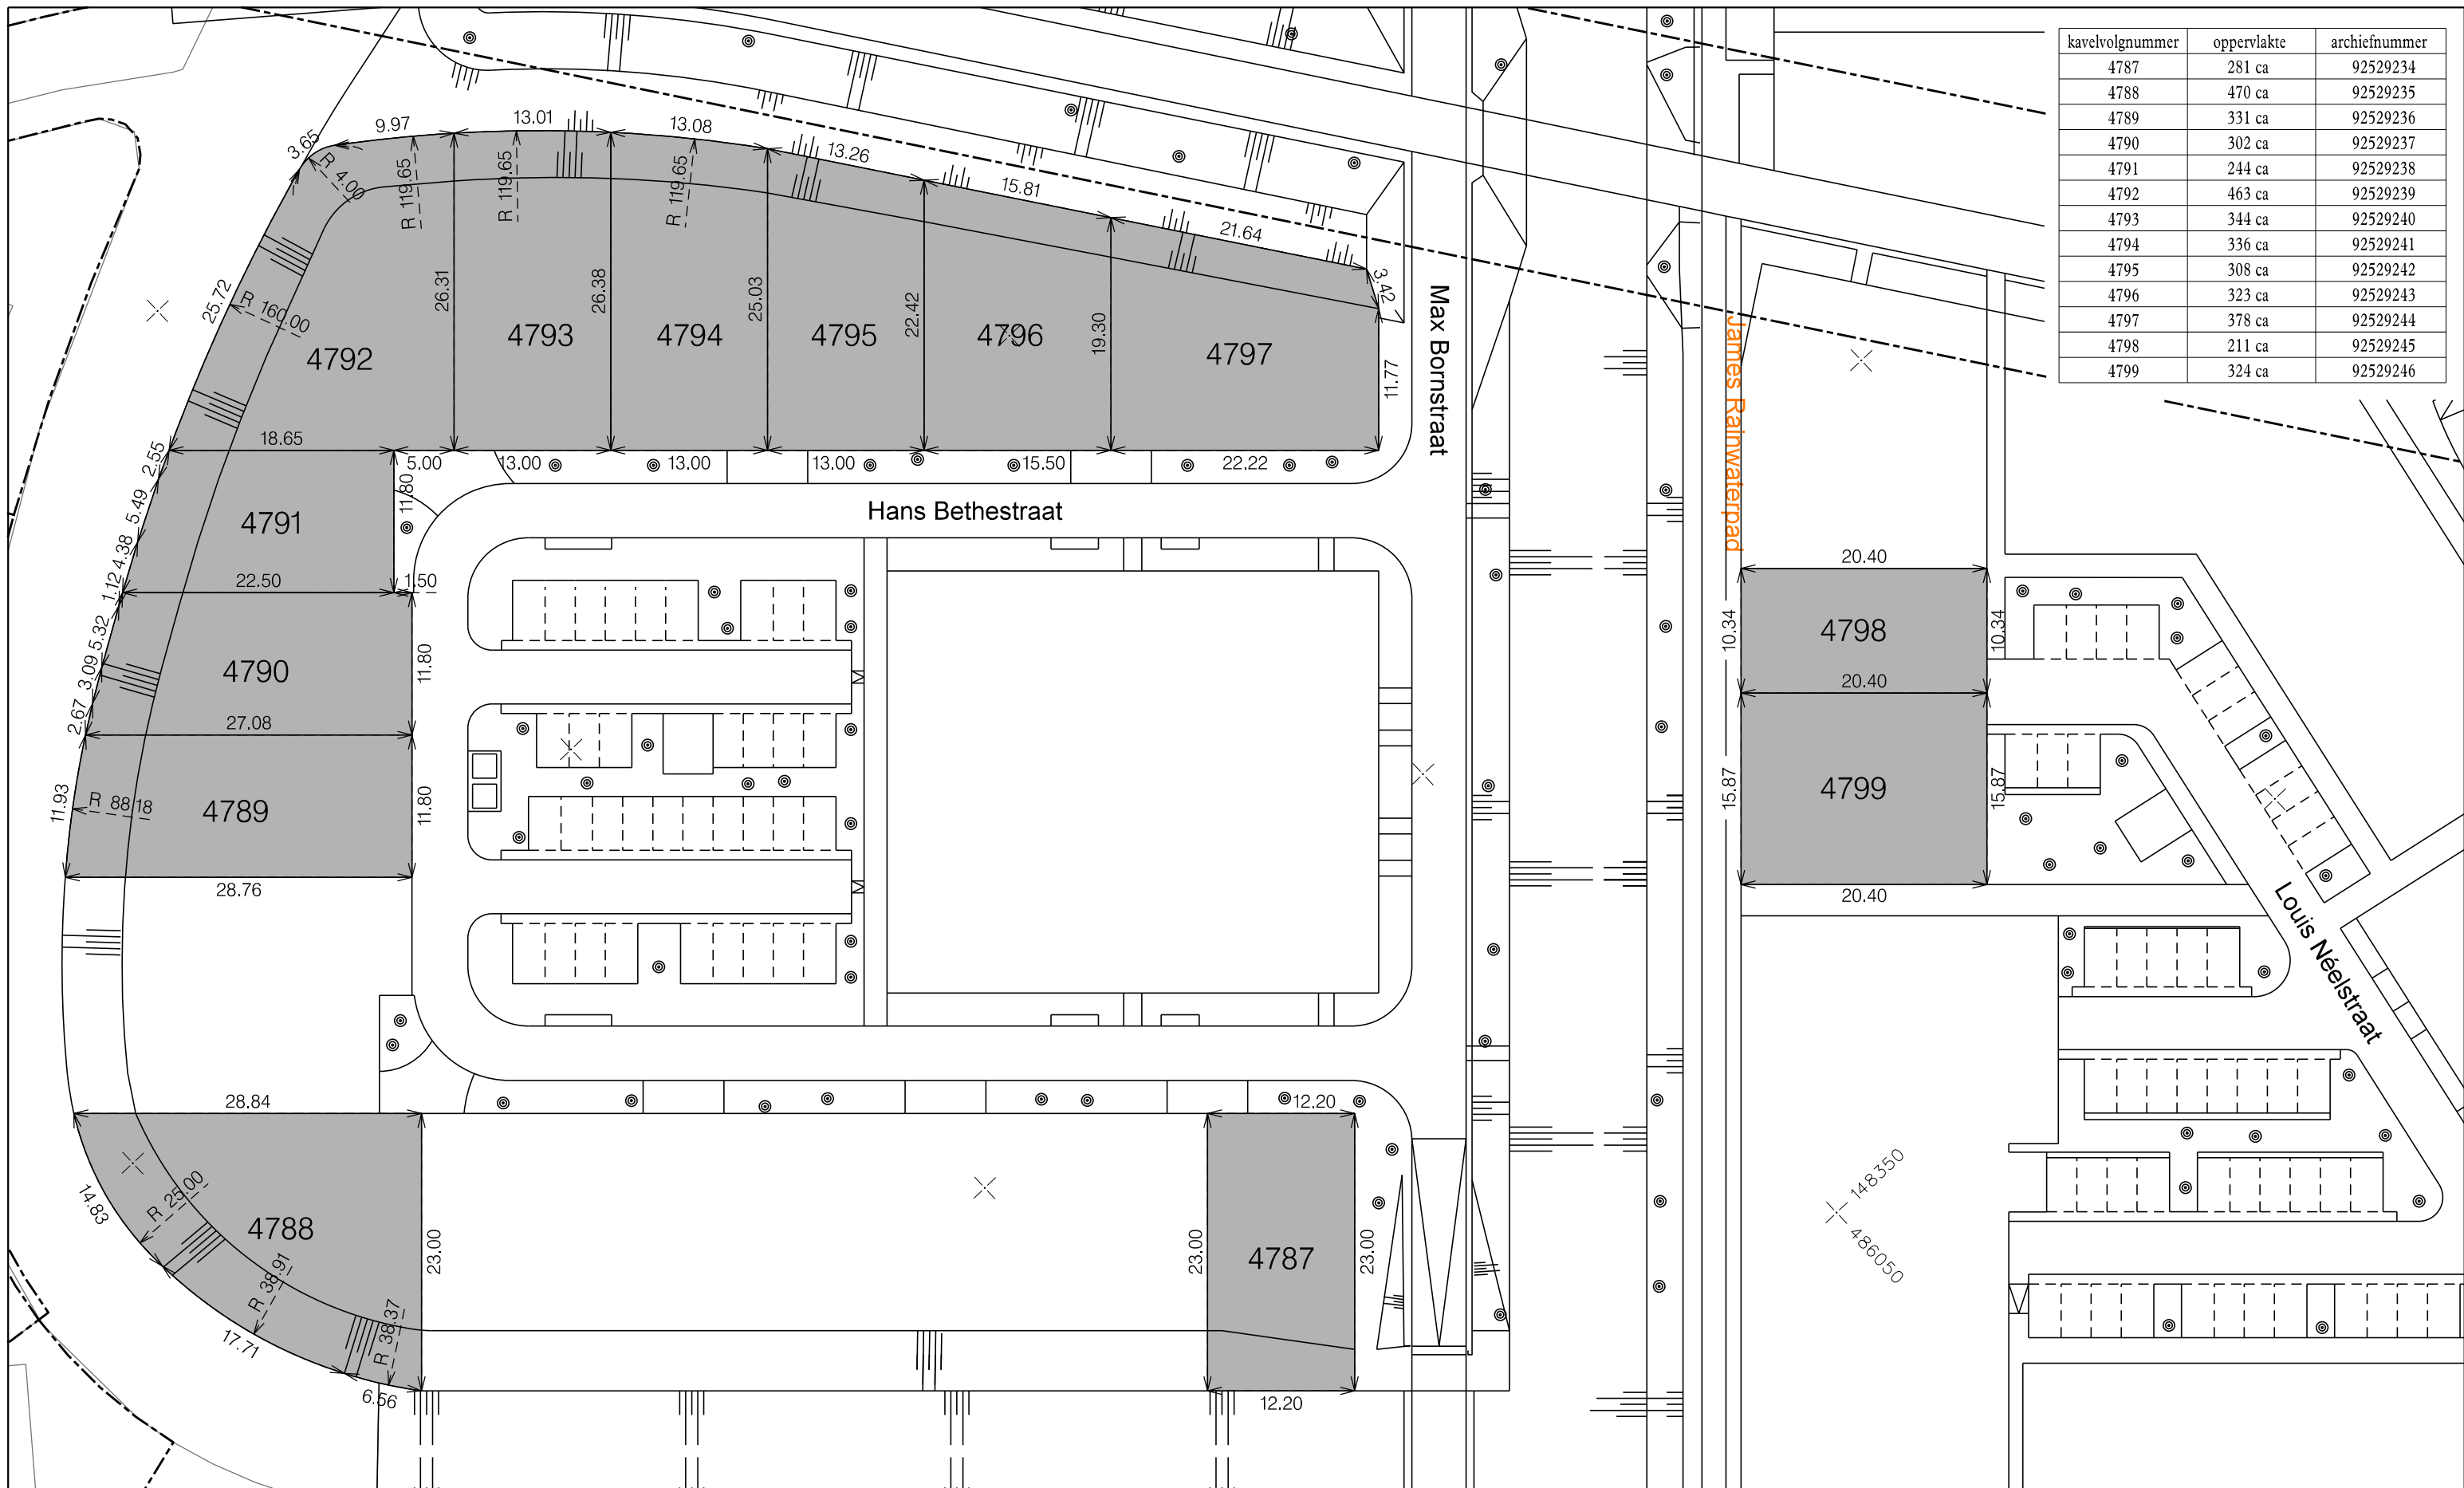

- Legenda**
- kadastrale grens
  - topografie
  - planmatige topografie

**Gemeente Almere Stadsbedrijf/Geo-data**

**GRONDTRANSACTIE**

getekend: RB datum: 21-09-2022  
gewijzigd: datum:

OPPERVLAKTE : 4315 ca  
GEBIEDSCODE : 5C3b

akkoord  
Geo-data : GR 27-9-'22  
AIB (GWN) : n.v.t.  
AIB (WL) : n.v.t.  
GO : AH 29-9-'22

archief nr: 92529234

schaal 1 : 500 formaat: A3

Hannes Alfvenpad

James Rainwaterpad

Max Bornstraat

Hans Bethestraat

Louis Nelstraat