


kavelvolnummer	oppervlakte	archiefnummer
4787	281 ca	92529234
4788	470 ca	92529235
4789	331 ca	92529236
4790	302 ca	92529237
4791	244 ca	92529238
4792	463 ca	92529239
4793	344 ca	92529240
4794	336 ca	92529241
4795	308 ca	92529242
4796	323 ca	92529243
4797	378 ca	92529244
4798	231 ca	92529245
4799	303 ca	92529246

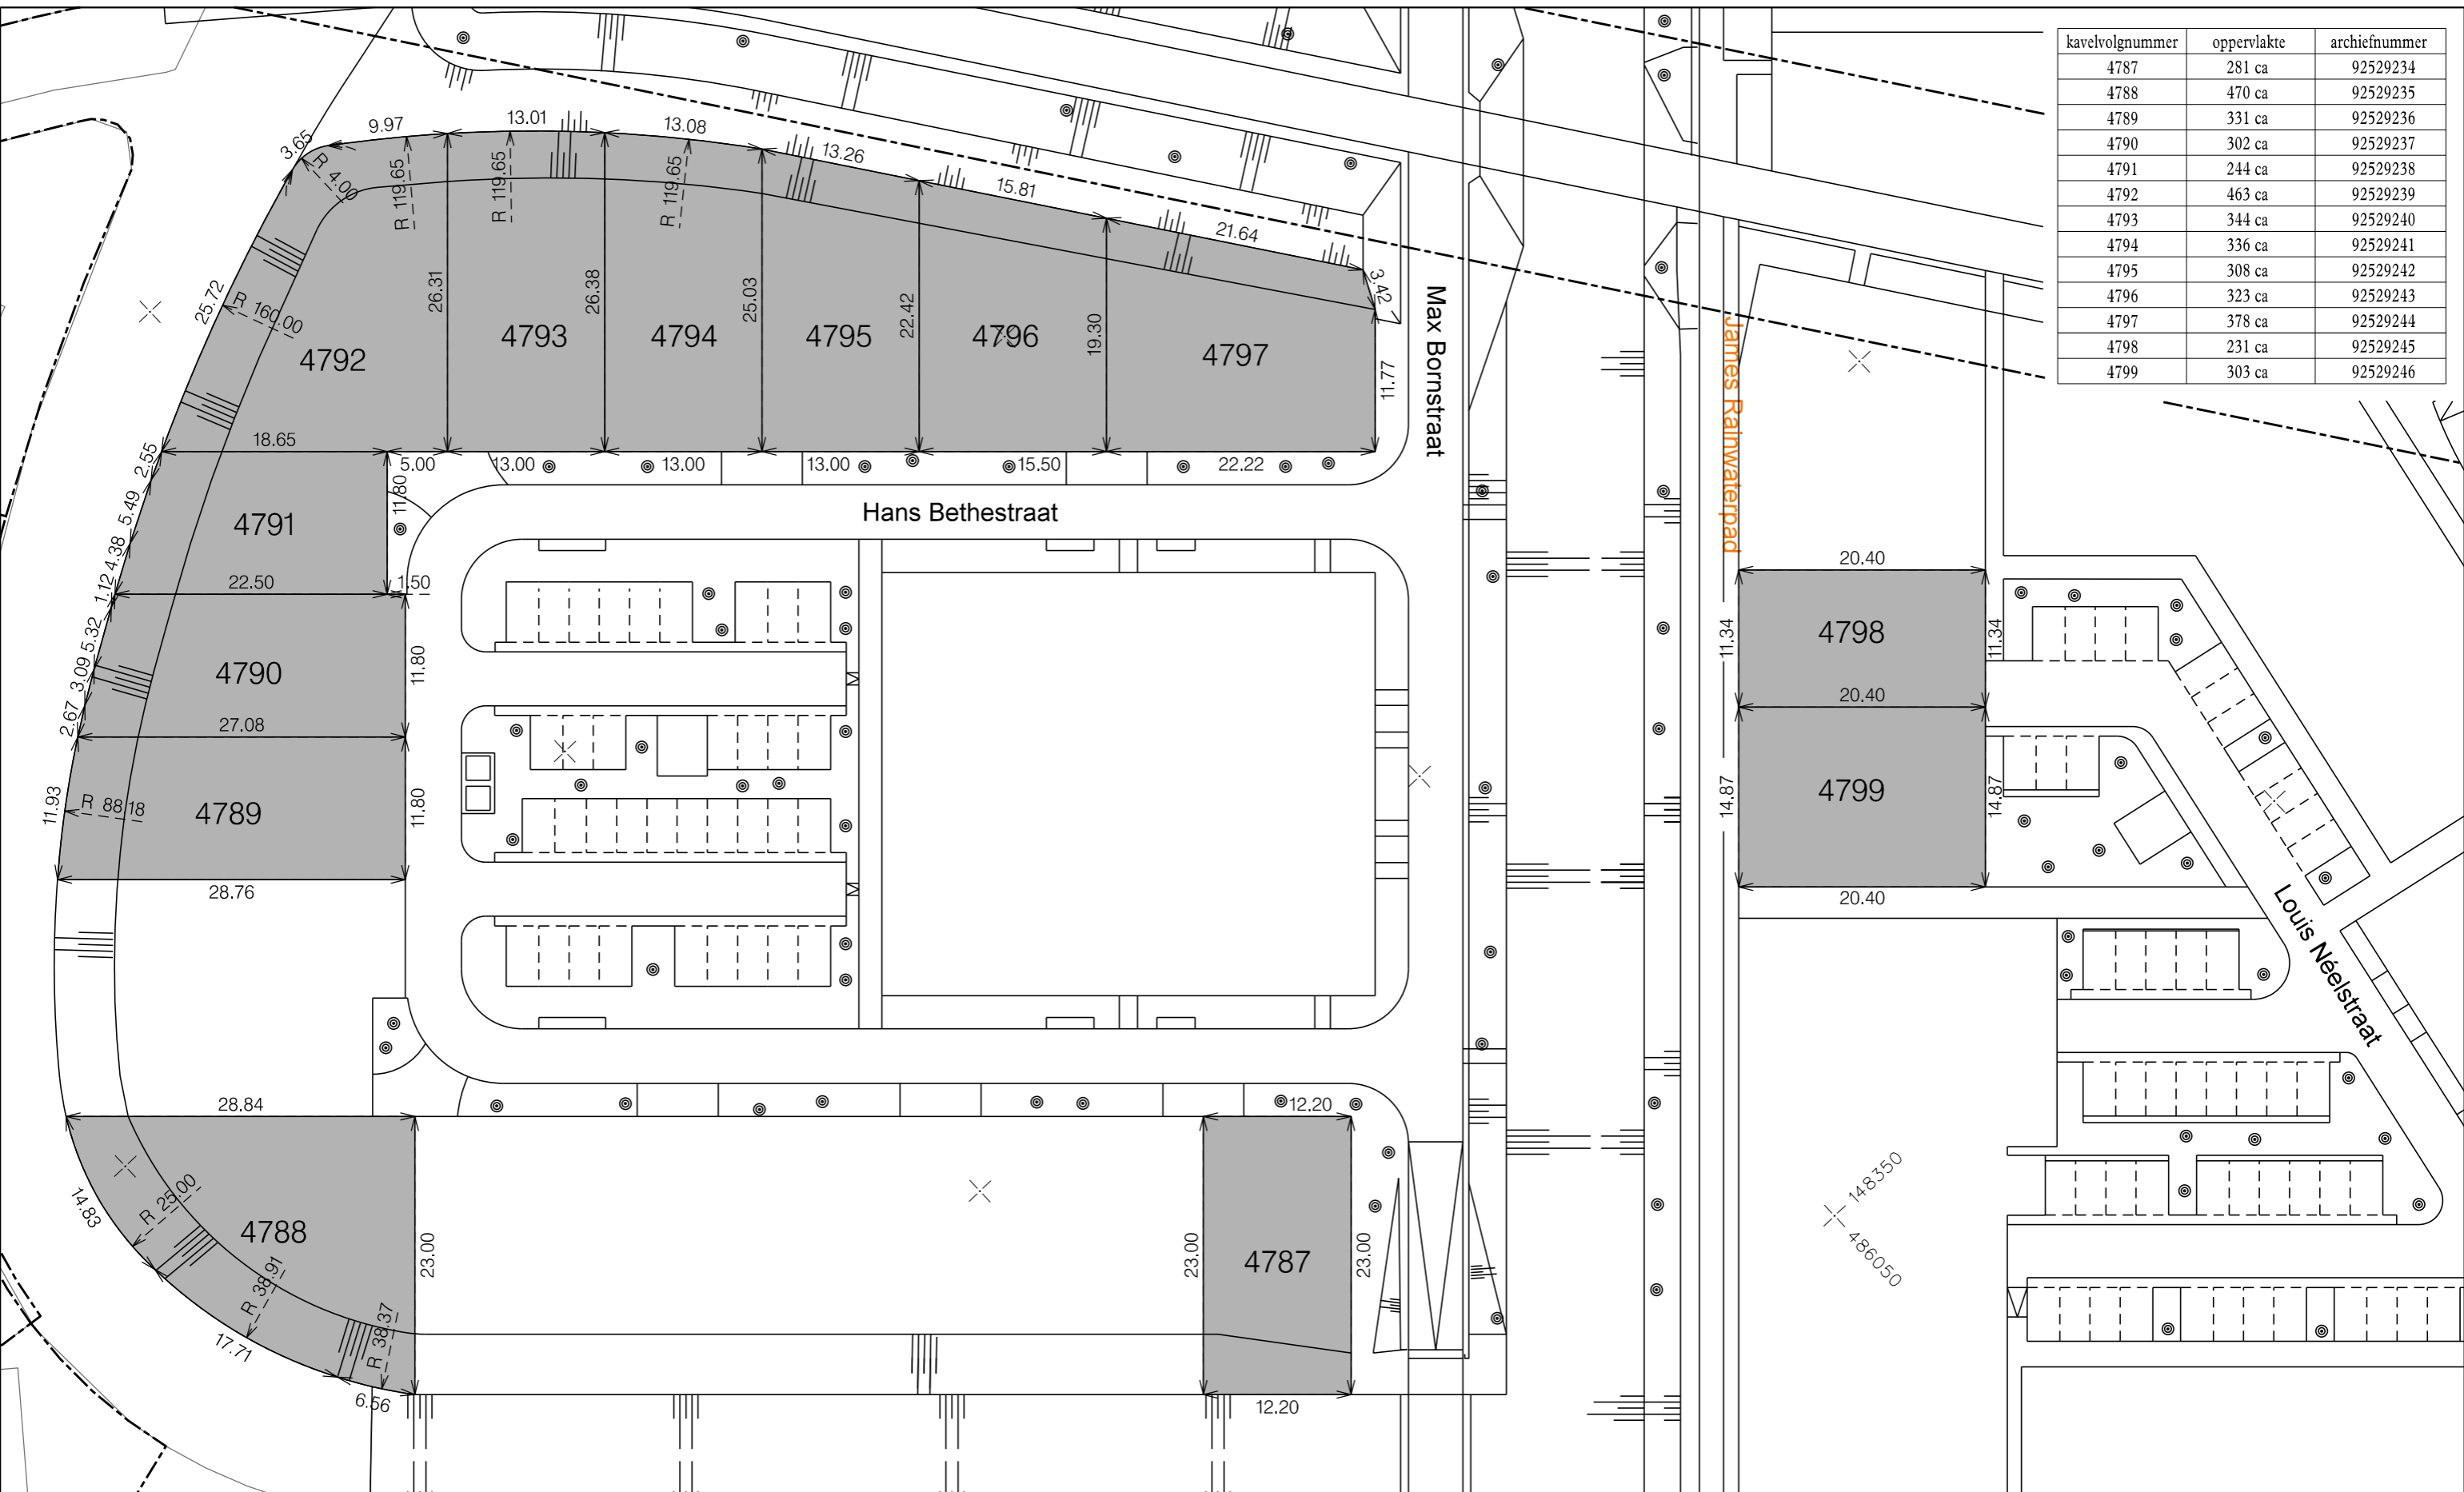

- Legenda**
- kadastrale grens
  - topografie
  - planmatige topografie

**Gemeente Almere Stadsbedrijf/Geo-data**

**GRONDTRANSACTIE**

getekend: RB datum: 21-09-2022  
gewijzigd: RB datum: 02-04-2024

OPPERVLAKTE : 4314 ca  
GEBIEDSCODE : 5C3b

akkoord  
Geo-data : MK  
AIB (GWN) : n.v.t.  
AIB (WL) : n.v.t.  
GO : KB

archief nr: 92529234

schaal 1 : 500      formaat: A3

Hannes Alfvenpad

James Rainwaterpad

Max Bornstraat

Hans Bethestraat

Louis Nelstraat