


kavelvolnummer	oppervlakte	archiefnummer
4050	172 ca	92528411
4051	227 ca	92528412
4052	227 ca	92528413
4053	152 ca	92528414
4054	128 ca	92528415
4055	175 ca	92528716
4056	173 ca	92528417
4057	121 ca	92528418
4058	29 ca	92528426

Litouwenstraat

Oekraïnestraat

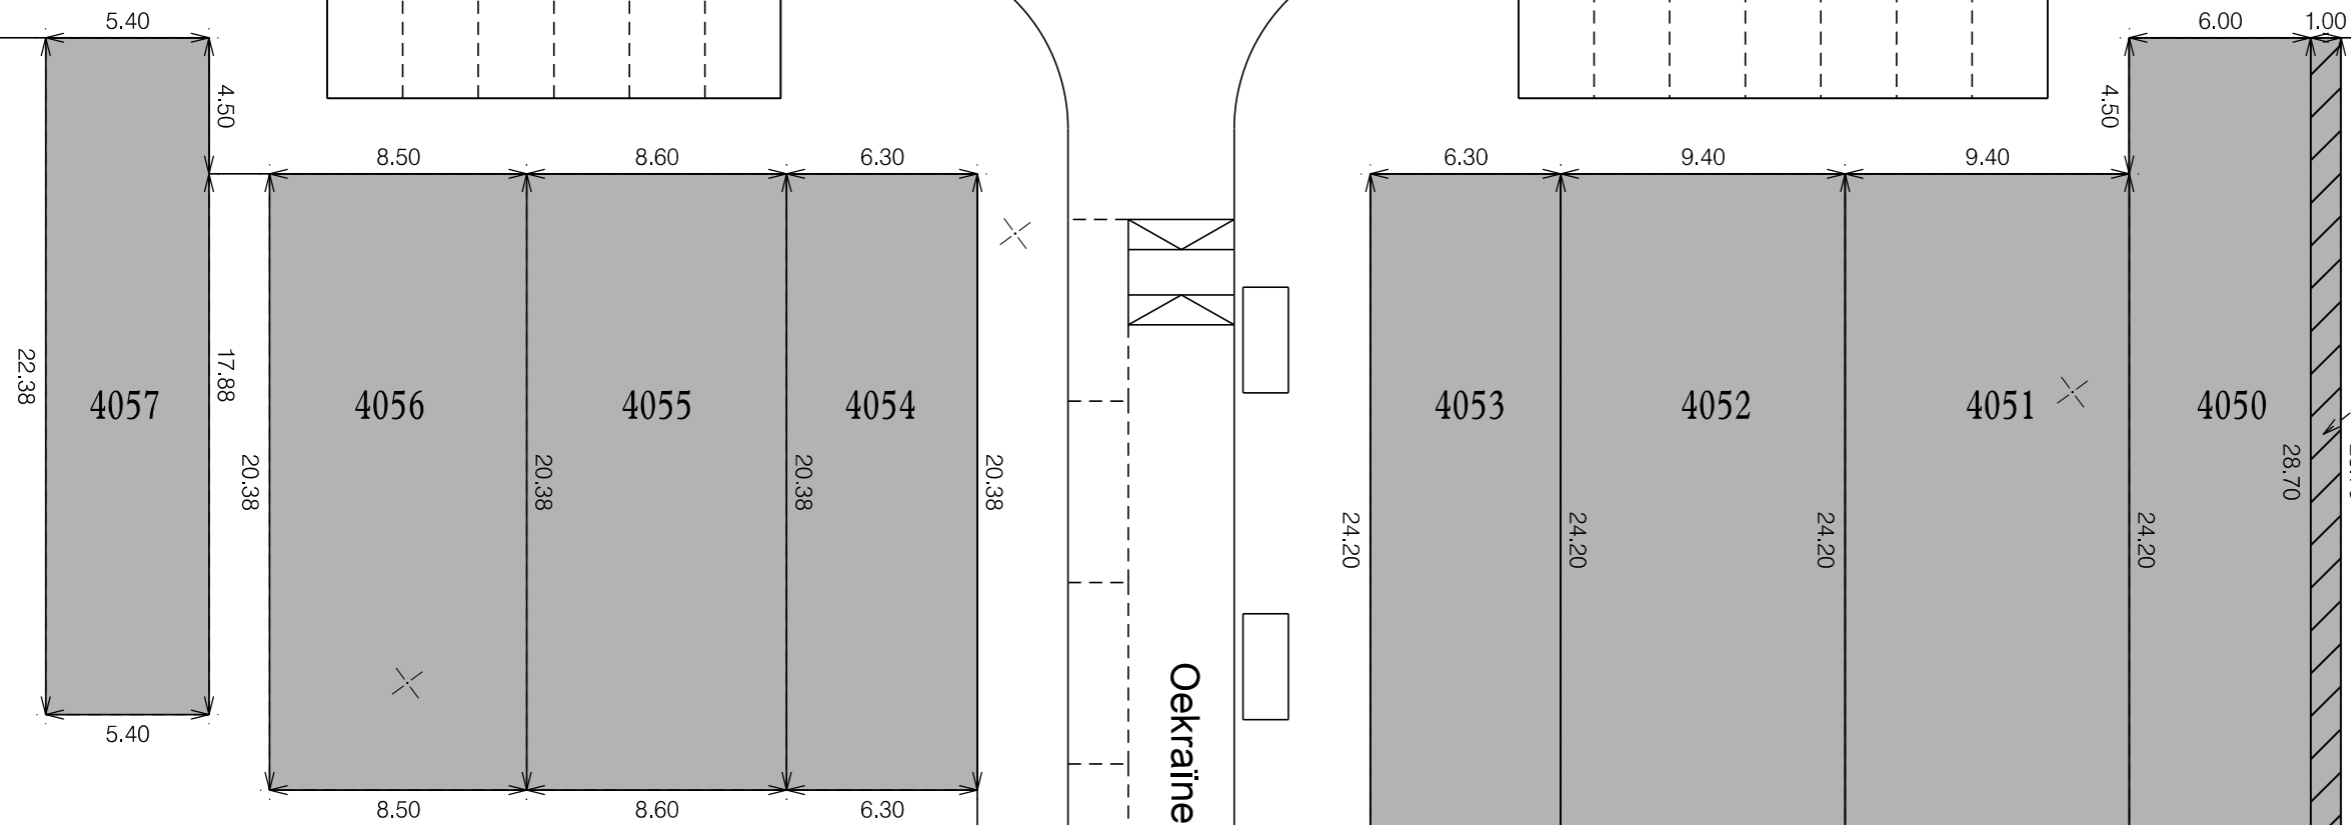

139375
484400

139450
484425

- Legenda**
- topografie
 - planmatige topografie
 - grondtransactie
 - recht van overpad

Gemeente Almere Stadsbedrijf/Geo-data

GRONDTRANSACTIE

OPPERVLAKTE : 1404 ca
 GEBIEDSCODE : 4E3c

getekend: RB datum: 07-05-2021
 gewijzigd: WH datum: 11-08-2021

akkoord
 Geo-data : AK
 AIB (GWN) : n.v.t.
 AIB (WL) : n.v.t.
 GO : KB

archief nr: 92528411

schaal 1 : 250 formaat: A3

