






 

 









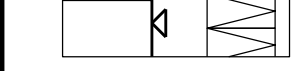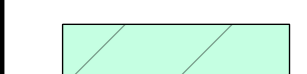



 
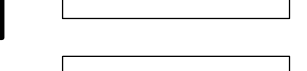
 
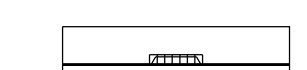
 

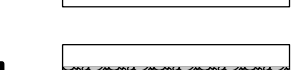

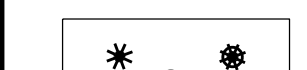
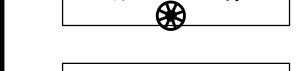




LEGENDA

 -  plangrens
-  uitgeefbaar terrein
165 PO kavels
-  indicatief: bebouwing, aansluitzijde nuts
en definitief: parkeren eigen terrein
-  terrein in eigendom RVB
-  bestaande zendmast en werkloids RVB
-  water
-  rijweg: straatbaksteen keifmaat Wienerberger Ravenna keperverband
moigoot: straatbaksteen dikformaat Ravenna 5-strek
-  gestraat plateau drempel: Ravenna keperverband
dempelperron: 20cm/h straatbaksteen keifmaat Wienerberger
Omber en Argentil 2x dubbele witte strekplaat
-  punaisedrempel: straatbaksteen keifmaat Wienerberger
Omber en Argentil 2x dubbele witte strekplaat
-  fietspad: asfalt zwart
-  voetpad: straatbaksteen dikformaat Wienerberger Omber halfsteens verband
-  voetpad: betontegel 300x300x60mm kleur grijs
-  halfverhard voetpad: Benjamin Nobre Cal geel
-  parkeerplaats: grasbetonsteen Klostermann Greenston
parkeerscheiding: strekplaat betonstraatstenen keifmaat kleur hardsteen
inrt: grasbetonsteen Klostermann Greenston
-  opsluitband 100x200mm kleur hardsteen
-  trottoirband 180/200x250 kleur hardsteen
-  inritblokken 650x200x500 kleur hardsteen aansluitend op 180/200
-  eindband en verloopband
-  goot van zwerfkeien, zie detail
-  woonstraat: paaltop lichtmast 3,4 mtr Lightwell type FKL kleur RAL9005 glans
koperwieklaan: lichtmast met uithouder 6mtr Philips type
Iridium BGP501 LED55-4S/740 kleur RAL9005 glans
-  fietspad: paaltop lichtmast 3,4 mtr Lightwell type FKL kleur RAL9005 glans
-  container opstelplaats (aangegeven met tegel)
-  laadpaal reservering
-  afzetpaal
-  bestaande boom
-  nieuwe boom: zie assortimentslijst
-  anti-wortelschem
-  oeverbeplanting: (Groot hoefblad, Ligularia, Daslook,
Dotterbloem, Kleine lisdodde)
-  haag op particulier terrein: Fagus sylvatica 0,80m breed, 0,80 / 1,00m hoog
-  bosplantsoen: zie assortimentslijst
-  gras (extensief beheer)
-  duiker: beton Ø600 b.o.b. -5.50 NAP met uitstroombakken
-  drainage: diameter nader te bepalen
overgedragen aan bewoners
-  traforuimte (uitgifte 4,3x6,7m)
-  bestaand rioelgemaal / ondergronds inzamel depot (papier en glas)

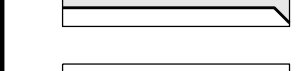
ASSORTIMENTSLIJST

BOMEN

Al	Amelanchier lamarcii	2 ^e	maat 14-16
Al	Alnus incana	2 ^e	maat 16-18 (deels meerstammig)
Bn	Betula nigra	1 ^e	maat 16-18
Ag	Alnus glutinosa	2 ^e	maat 16-18
Bp	Betula pubescens	1 ^e	maat 16-18
Ch	Carpinus henryana	3 ^e	maat 14-16
Cm	Crataegus x mordeniana 'Toba'	3 ^e	maat 14-16
Fs	Fagus sylvatica	1 ^e	maat 20-25
FsA	Fagus sylvatica 'Atropinacea'	1 ^e	maat 20-25
Ml	Magnolia x koehneri 'Merill'	3 ^e	maat 14-16
MR	Malus 'Rudolph'	3 ^e	maat 14-16
MS	Malus 'Sugar Time'	3 ^e	maat 14-16
Mt	Malus tschonoskii	3 ^e	maat 14-16
Pc	Pyrus calleryana	3 ^e	maat 14-16
Pp	Parrotia persica	3 ^e	maat 14-16
PR	Prunus sargentii 'Rancho'	3 ^e	maat 14-16
Ps	Prunus serrulata 'Pink Perfection'	3 ^e	maat 14-16
Py	Prunus x yedoensis	3 ^e	maat 14-16
Sl	Sorbus incana	3 ^e	maat 14-16
ScC	Salix x sepulcralis 'Chrysocoma'	1 ^e	maat 16-18
Te	Tilia x europaea 'Koningsslinde'	1 ^e	maat 20-25
Td	Taxodium distichum	1 ^e	maat 16-18


BOSPLANTSOEN


BOOMVORMERS		HEESTERS	
Betula pendula	33%	Amelanchier lamarcii	20%
Carpinus betulus	33%	Crataegus monogyna	20%
Quercus robur	33%	Ilex aquifolium	15%
HEESTERS		Prunus spinosa	15%
Cornus mas	15%	Salix purpurea	15%
Coryllus avellana	15%	Salix repens	15%
Crataegus monogyna	15%		
Ligustrum vulgare	15%		
Prunus padus	15%		
Rhamnus frangula	15%		
Rosa rubiginosa	10%		

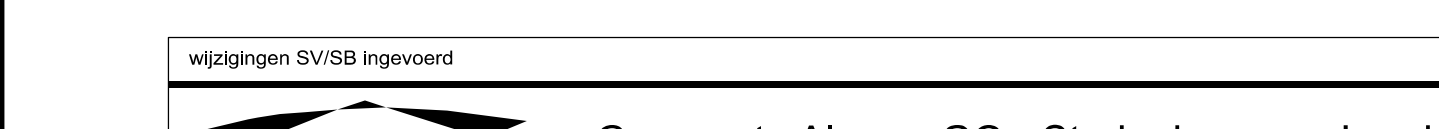

Vogelhorst Noord
 Almere Hout 5B3c / 5B3d
 Inrichtingsplan
 Blad 2 van 3

getekend	S. Kroon
datum	07-07-2022
versie	19-05-2022
formaat	A0
afkond. S&L	
bestandsnaam:	Pf5b3d.dgn
model:	Blad 2

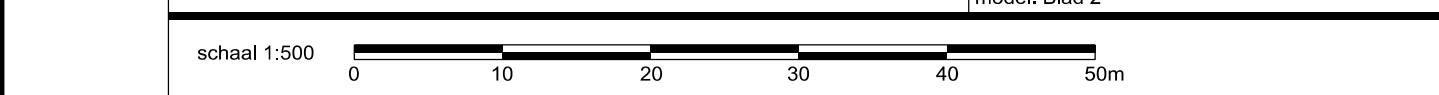schaal 1:300

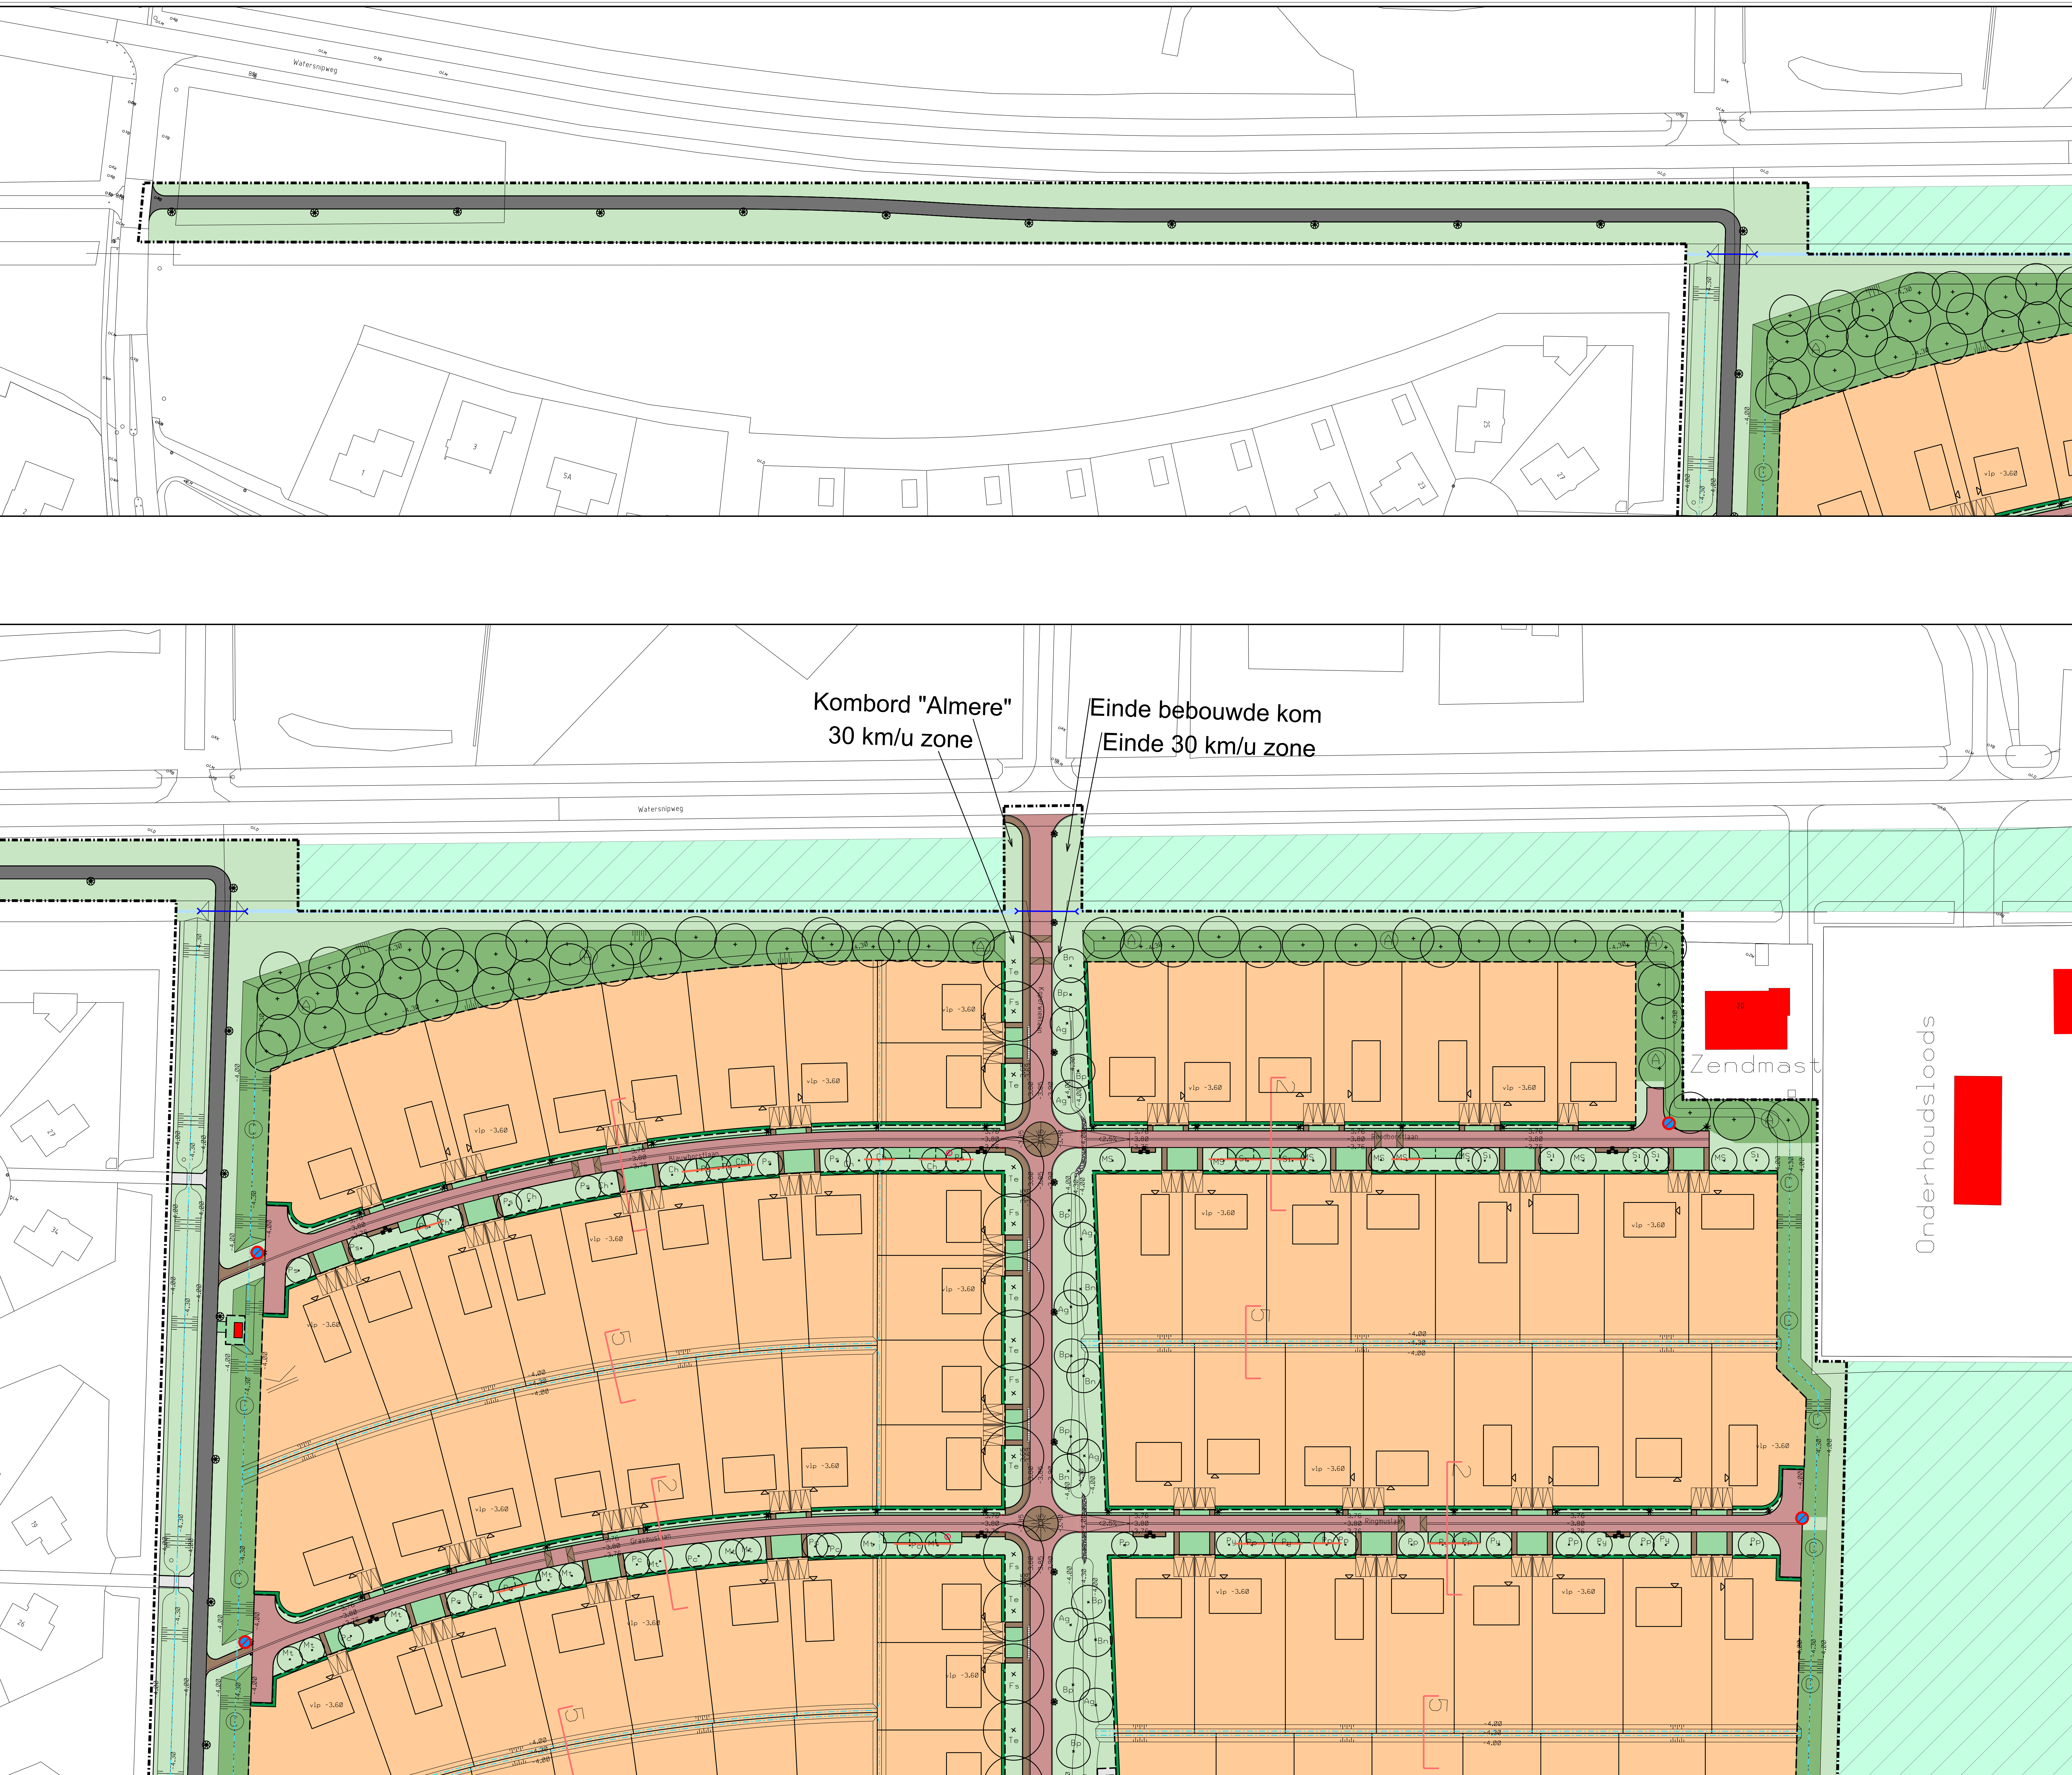


LEGENDA

- plangrens
- uitgeefbaar terrein
165 PO kavels
- indicatief: bebouwing, aansluitzijde nuts
en definitief: parkeren eigen terrein
- terrein in eigendom RVB
- bestaande zendmast en werkloos RVB
- water
- rijweg: straatbaksteen keelformaat Wienerberger Ravenna keperverband
molgoot: straatbaksteen dikformaat Ravenna 5-strek
- gestraal plateau drempel: Ravenna keperverband
drempeleping: 20km/h straatbaksteen keelformaat Wienerberger
Omber en Argenti planoverband
- punaisedrempel: straatbaksteen keelformaat Wienerberger
Omber en Argenti 2x dubbele witte strekklag
- fietspad: asfalt zwart
- voetpad: straatbaksteen dikformaat Wienerberger Omber halfsteens verband
- voetpad: betontegel 300x300x60mm kleur grijs
- halfverhard voetpad: Benjamins Nobre Cál geel
- parkeerplaats: grasbetonsteen Klostermann Greenston
parkeerscheiding: strekklag betonstraatstenen keelformaat kleur hardsteen
inrt: grasbetonsteen Klostermann Greenston
- opsluitband 100x200mm kleur hardsteen
- trottoirband 180/200x250 kleur hardsteen
- inrtblokken 650x200x500 kleur hardsteen aansluitend op 180/200
- eindband en verloopband
- goot van zwerfkeien, zie detail
- woonstraat: paaltop lichtmast 3,4 mtr Lightwell type FKL kleur RAL9005 glans
koperwieklaan: lichtmast met uithouder 6mtr Philips type
Iridium BGP501 LED55-4S/740 kleur RAL9005 glans
- fietspad: paaltop lichtmast 3,4 mtr Lightwell type FKL kleur RAL9005 glans
- container opstelplaats (aangegeven met legel)
- laadpaal reservering
- afzetpaal
- bestaande boom
- nieuwe boom: zie assortimentslijst
- anti-wortelschem
- oeverbeplanting: (Groot hooftblad, Ligularia, Daslook,
Dotterbloem, Kleine listdodde)
- haag op particulier terrein: Fagus sylvatica 0.80m breed, 0.80 / 1.00m hoog
- bosplantsoen: zie assortimentslijst
- gras (extensief beheer)
- duiker: beton Ø600 b.o.b. -5.50 NAP met uitstroombakken
- drainage: diameter nader te bepalen
overgedragen aan bewoners
- traforuimte (uitgifte 4.3x6.7m)
- bestaand rioolgemaal / ondergronds inzamel depot (papier en glas)

ASSORTIMENTSLIJST

BOMEN

Al	Amelanchier lamarckii	2 ^e	maat 14-16
Al	Alnus incana	2 ^e	maat 16-18 (deels meerstammig)
Bn	Betula nigra	1 ^e	maat 16-18
Ag	Alnus glutinosa	2 ^e	maat 16-18
Bp	Betula pubescens	1 ^e	maat 16-18
Ch	Carpinus henryana	3 ^e	maat 14-16
Cm	Crataegus x mordenensis 'Toba'	3 ^e	maat 14-16
Fs	Fagus sylvatica	1 ^e	maat 20-25
FsA	Fagus sylvatica 'Atropinica'	1 ^e	maat 20-25
Ml	Magnolia x loebneri 'Merrill'	3 ^e	maat 14-16
MR	Malus 'Rudolph'	3 ^e	maat 14-16
MS	Malus 'Sugar Time'	3 ^e	maat 14-16
Mt	Malus tschonoskii	3 ^e	maat 14-16
Pc	Pyrus calleryana	3 ^e	maat 14-16
Pp	Parrotia persica	3 ^e	maat 14-16
PR	Prunus sargentii 'Rancho'	3 ^e	maat 14-16
Ps	Prunus serrulata 'Pink Perfection'	3 ^e	maat 14-16
Py	Prunus x yedoensis	3 ^e	maat 14-16
Sl	Sorbus incana	3 ^e	maat 14-16
SsC	Salix x sepulcralis 'Chrysocoma'	1 ^e	maat 16-18
Te	Tilia x europaea 'Koninginlinde'	1 ^e	maat 20-25
Td	Taxodium distichum	1 ^e	maat 16-18

BOSPLANTSOEN

BOOMVORMERS			
Betula pendula	33%	Amelanchier lamarckii	20%
Carpinus betulus	33%	Crataegus monogyna	20%
Quercus robur	33%	Ilex aquifolium	15%
HEESTERS		Prunus spinosa	15%
Cornus mas	15%	Salix purpurea	15%
Corylus avellana	15%	Salix repens	15%
Crataegus monogyna	15%		
Ligustrum vulgare	15%		
Prunus padus	15%		
Rhamnus frangula	15%		
Rosa rubiginosa	10%		

Wijzigingen SV/BB ingevoerd

Gemeente Almere GO - Stedenbouw en Landschap


Vogelhorst Noord
Almere Hout 5B3c / 5B3d



Inrichtingsplan
Blad 1 van 3

schaal 1:300


getekend: S. Kroon
datum: 07-07-2022
vorige: 19-05-2022
formaat: A0
afkond: S&L

bestandsnaam: P163.txd.dgn
model: Blad 1


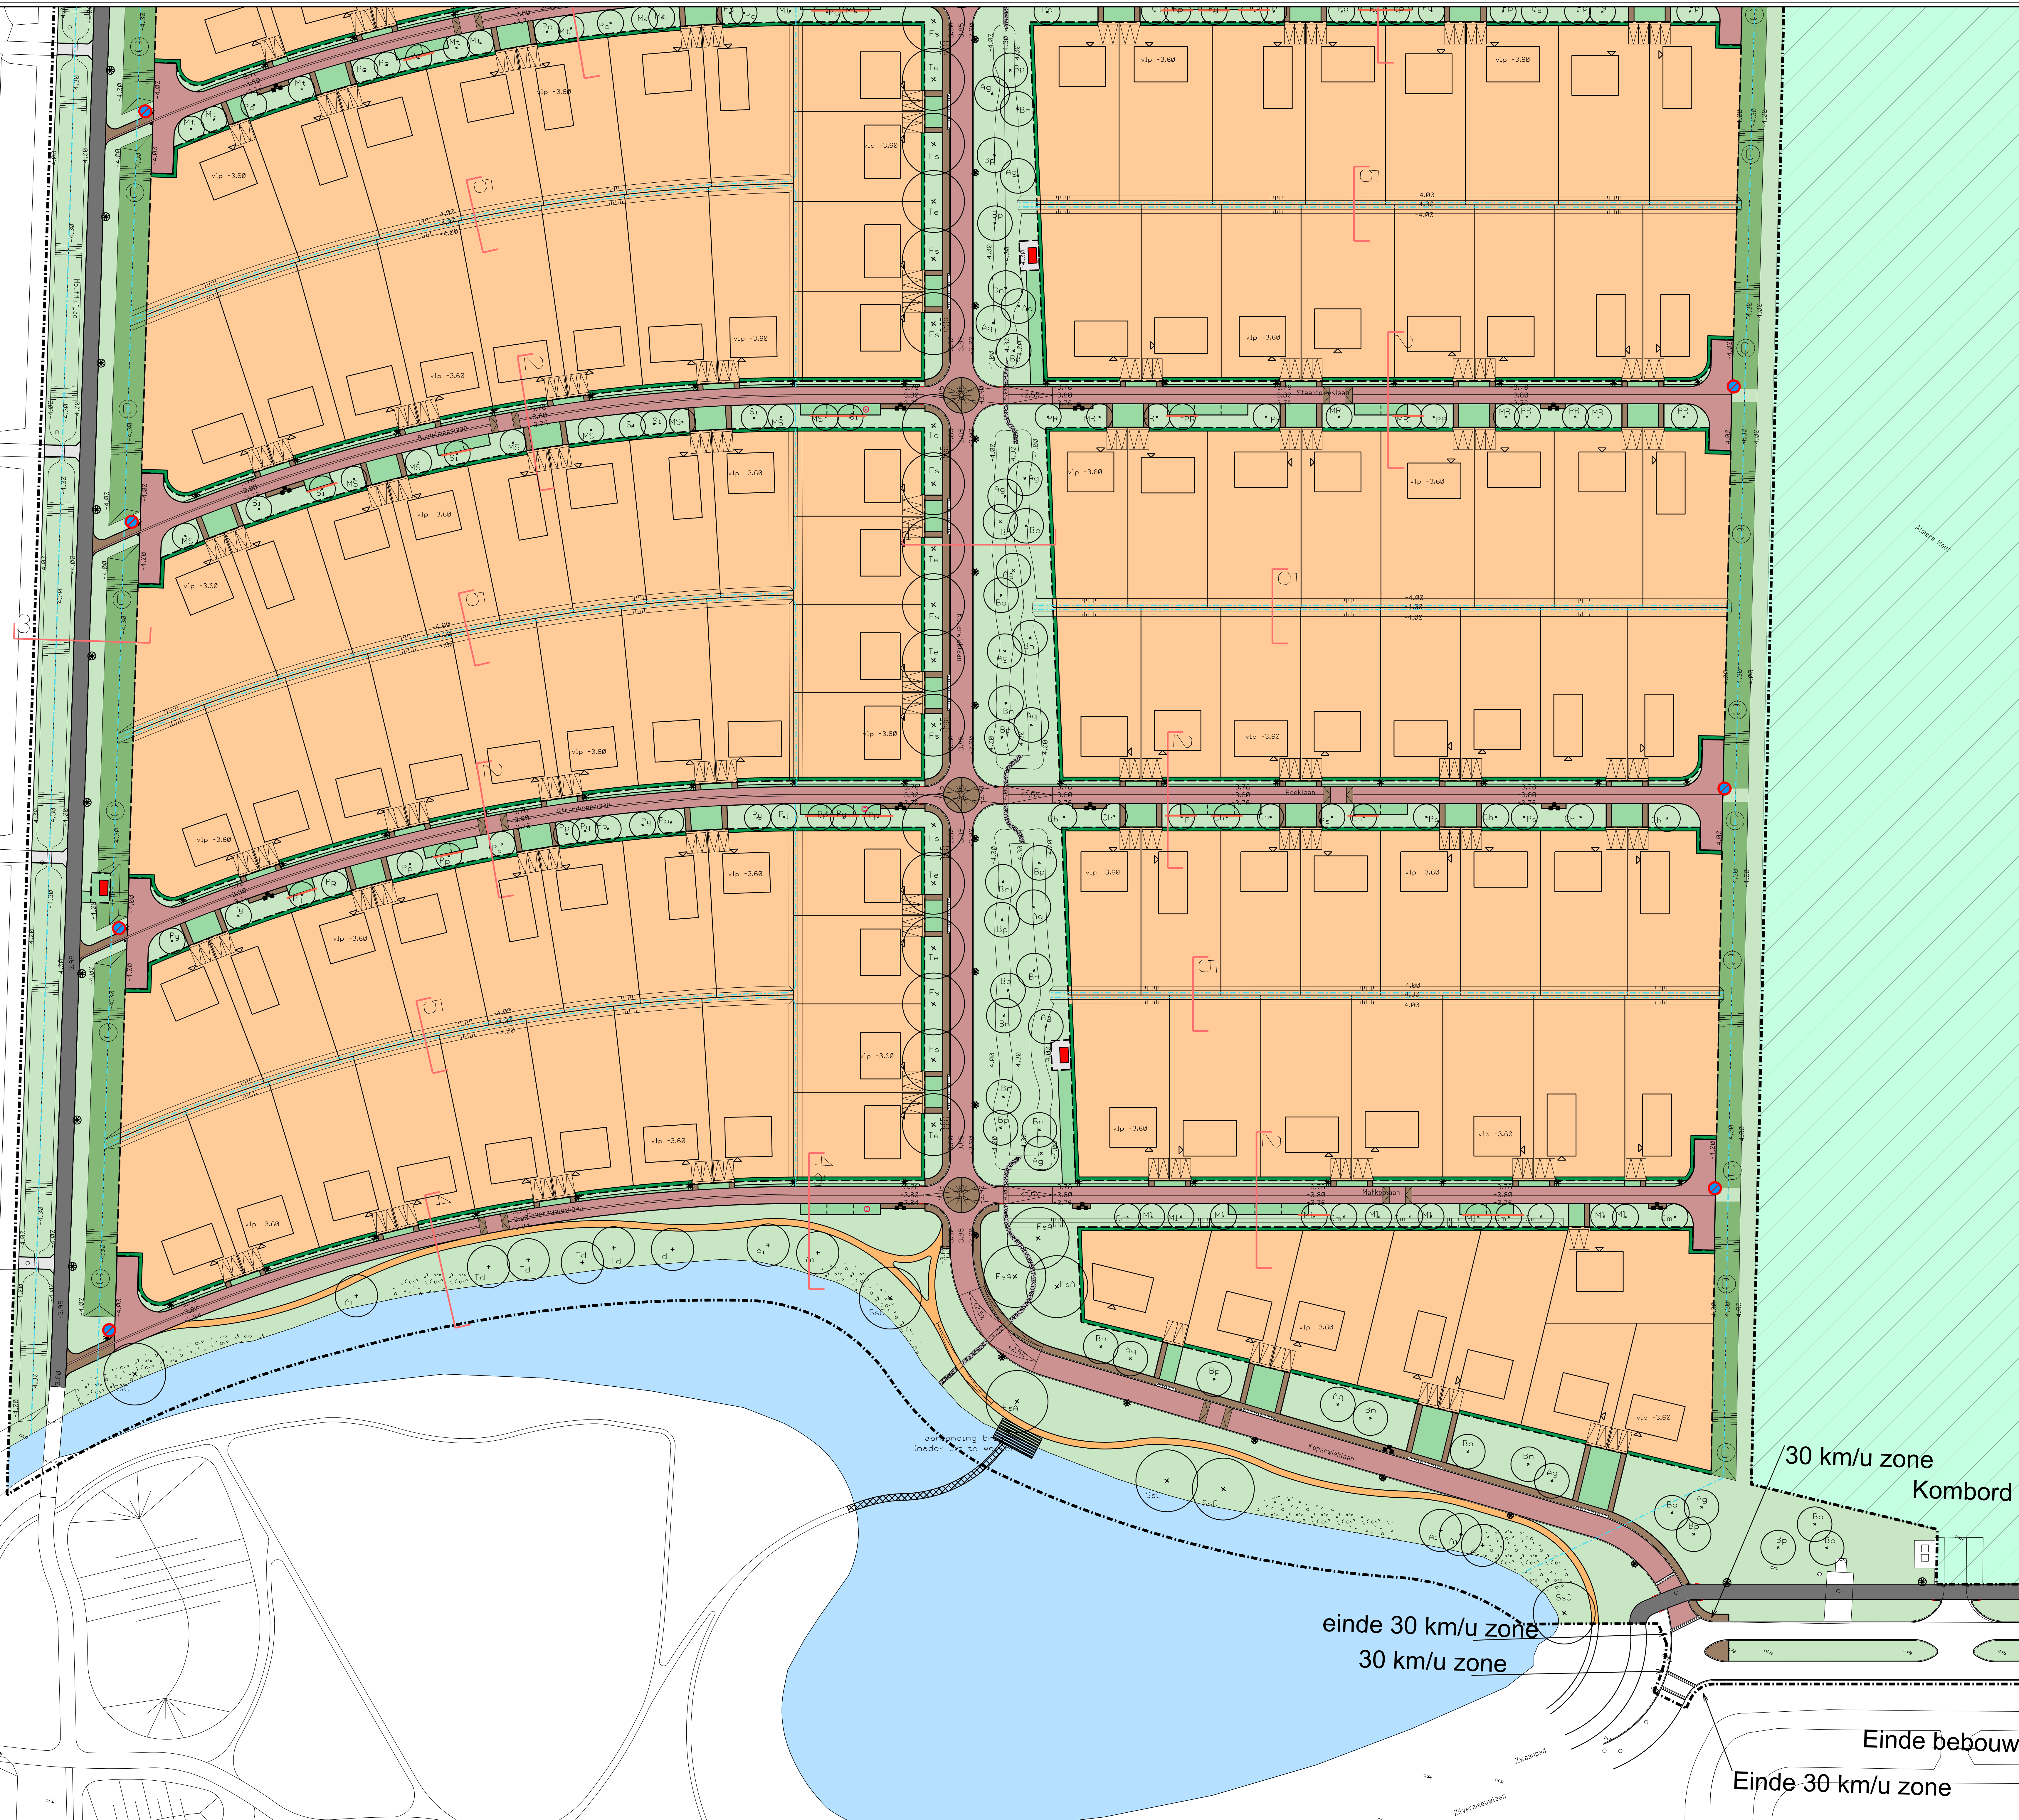


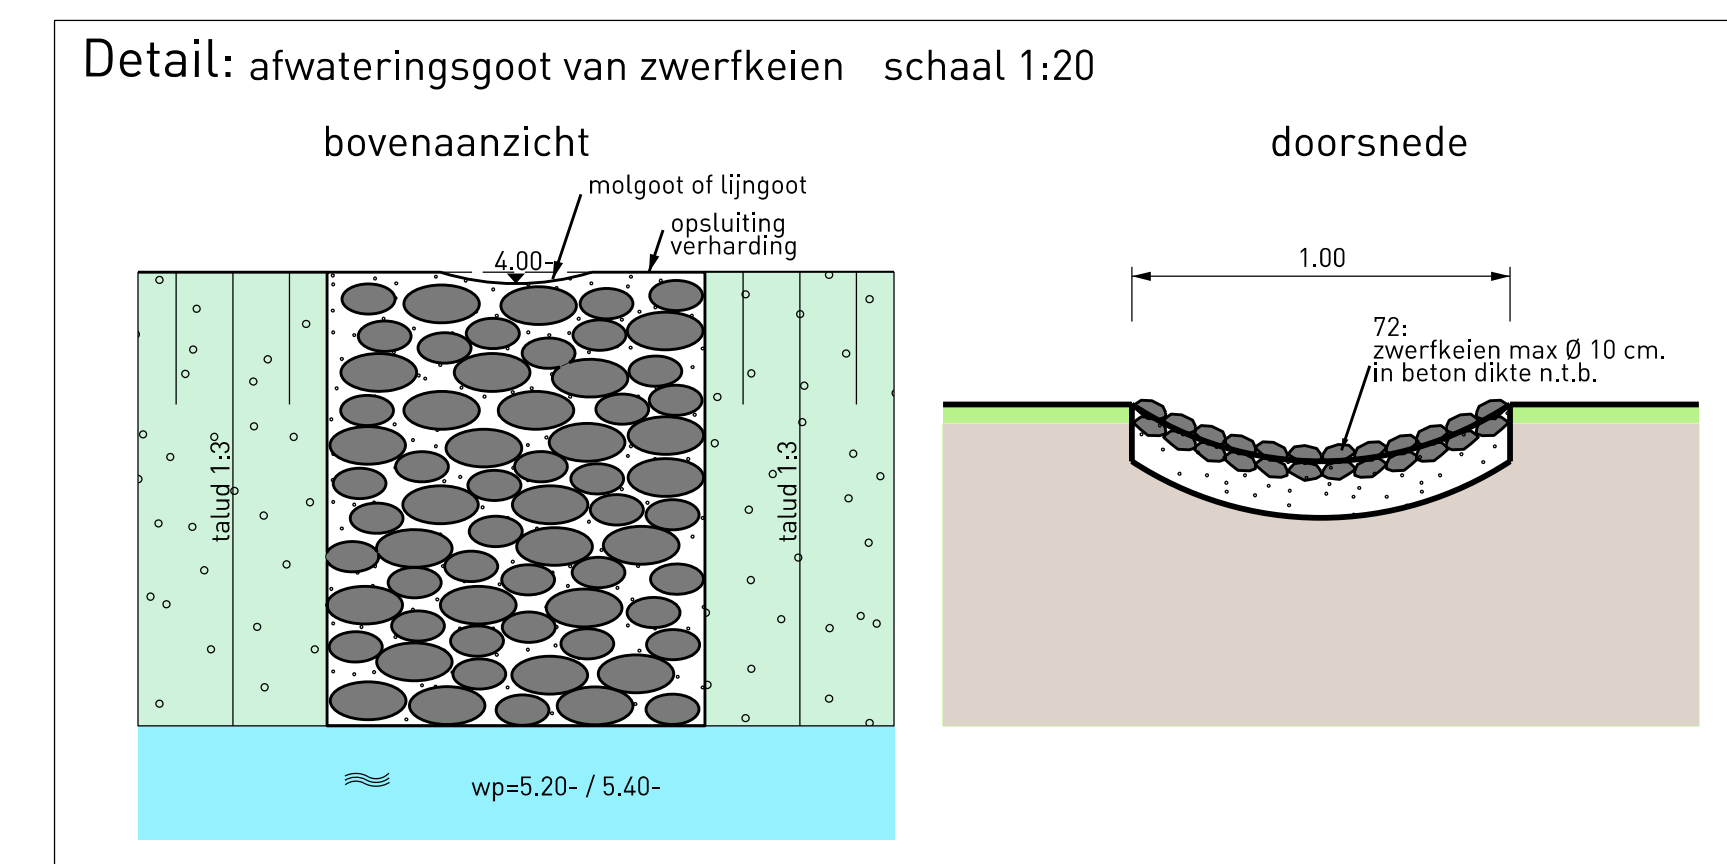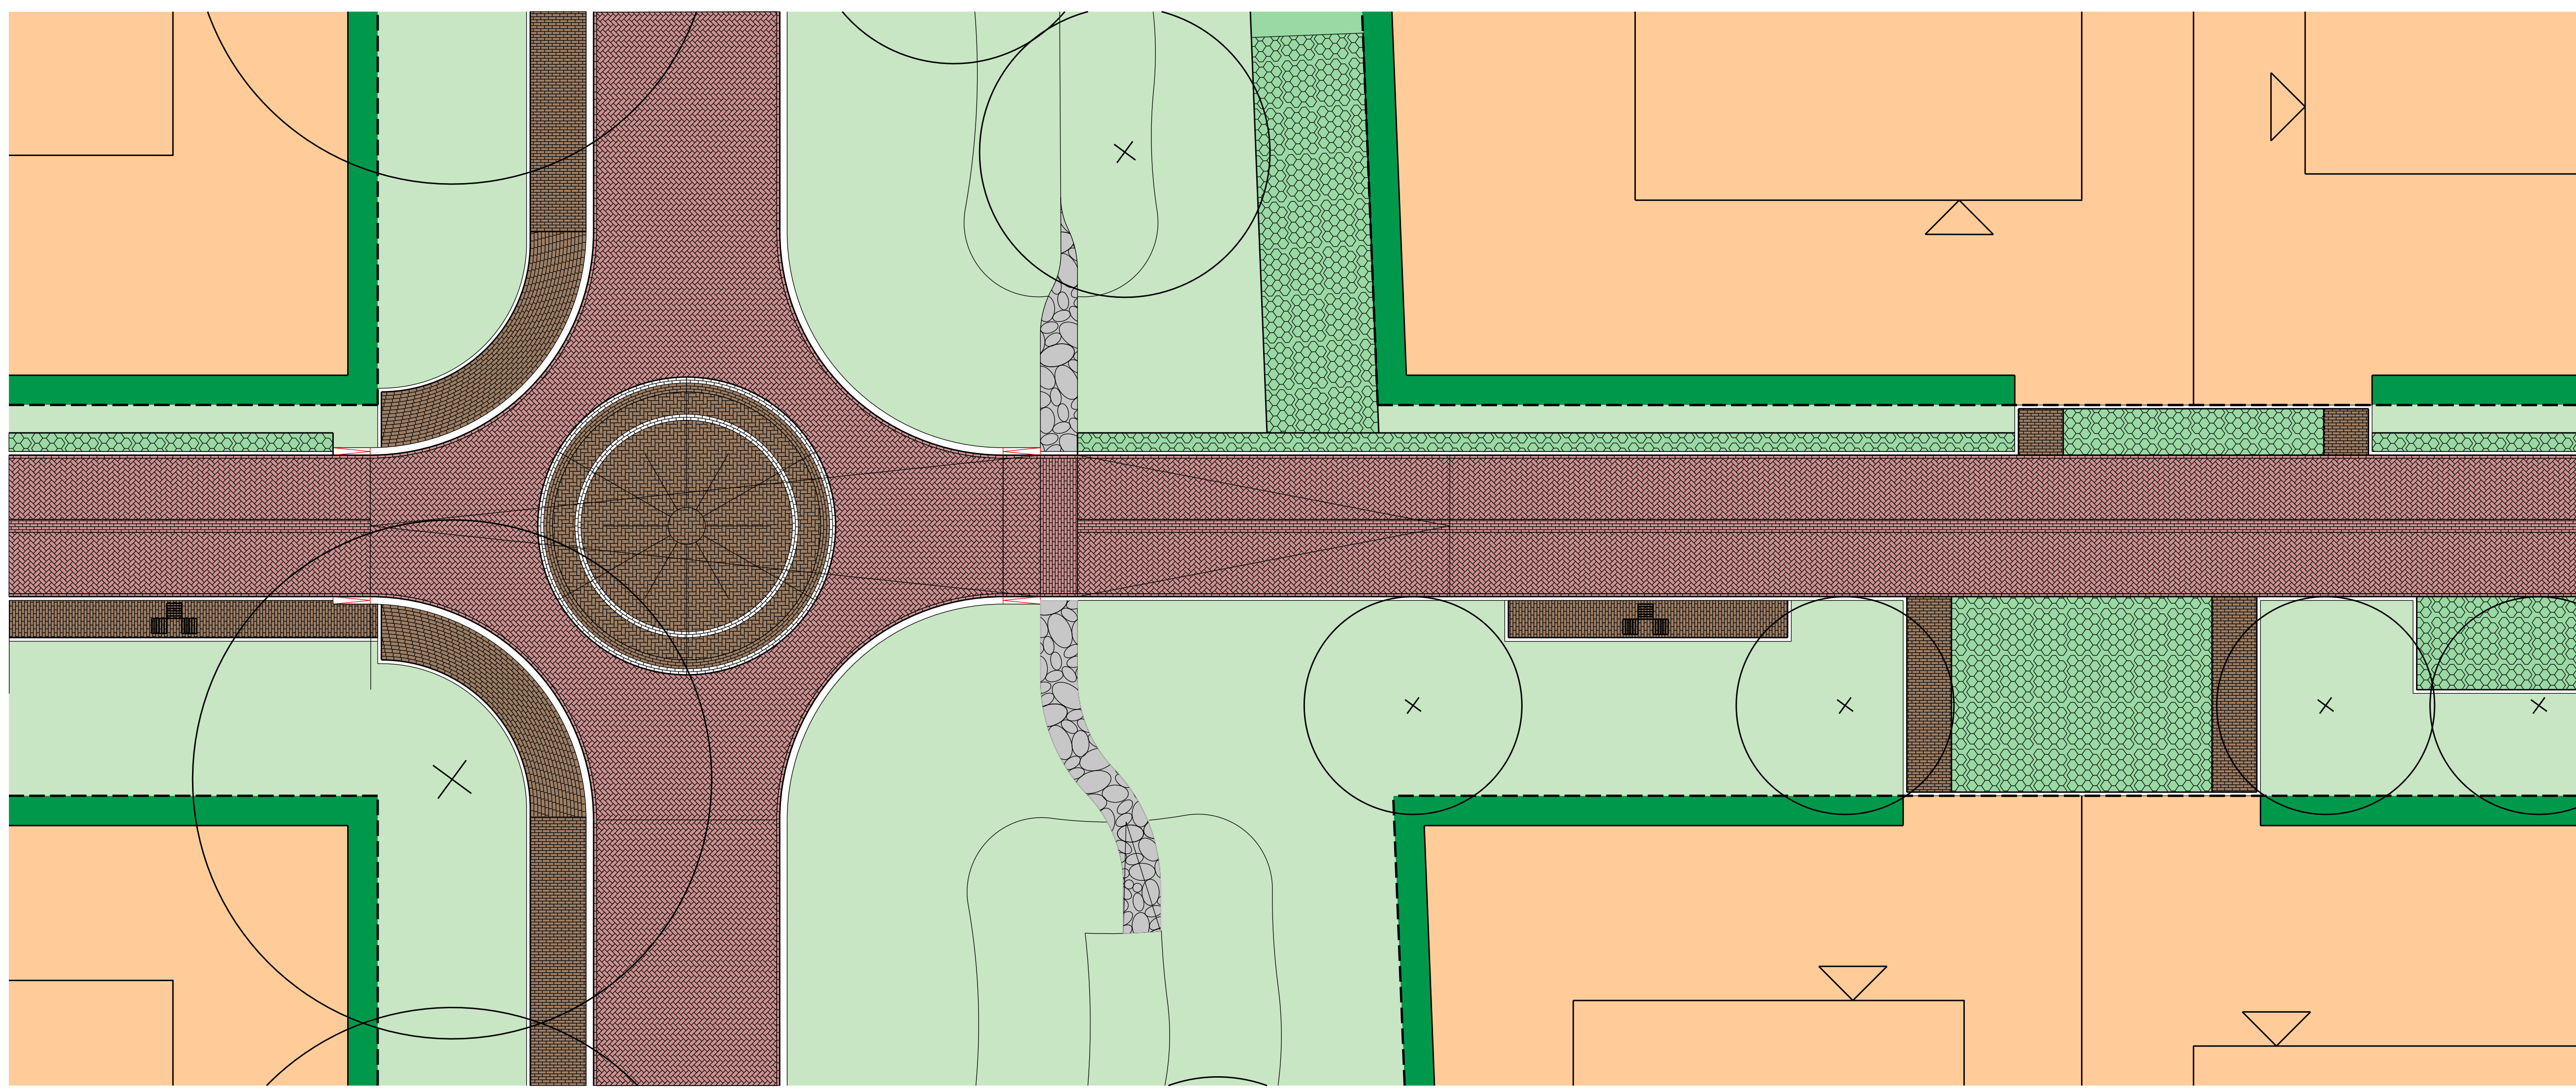



DETAILS schaal 1:100

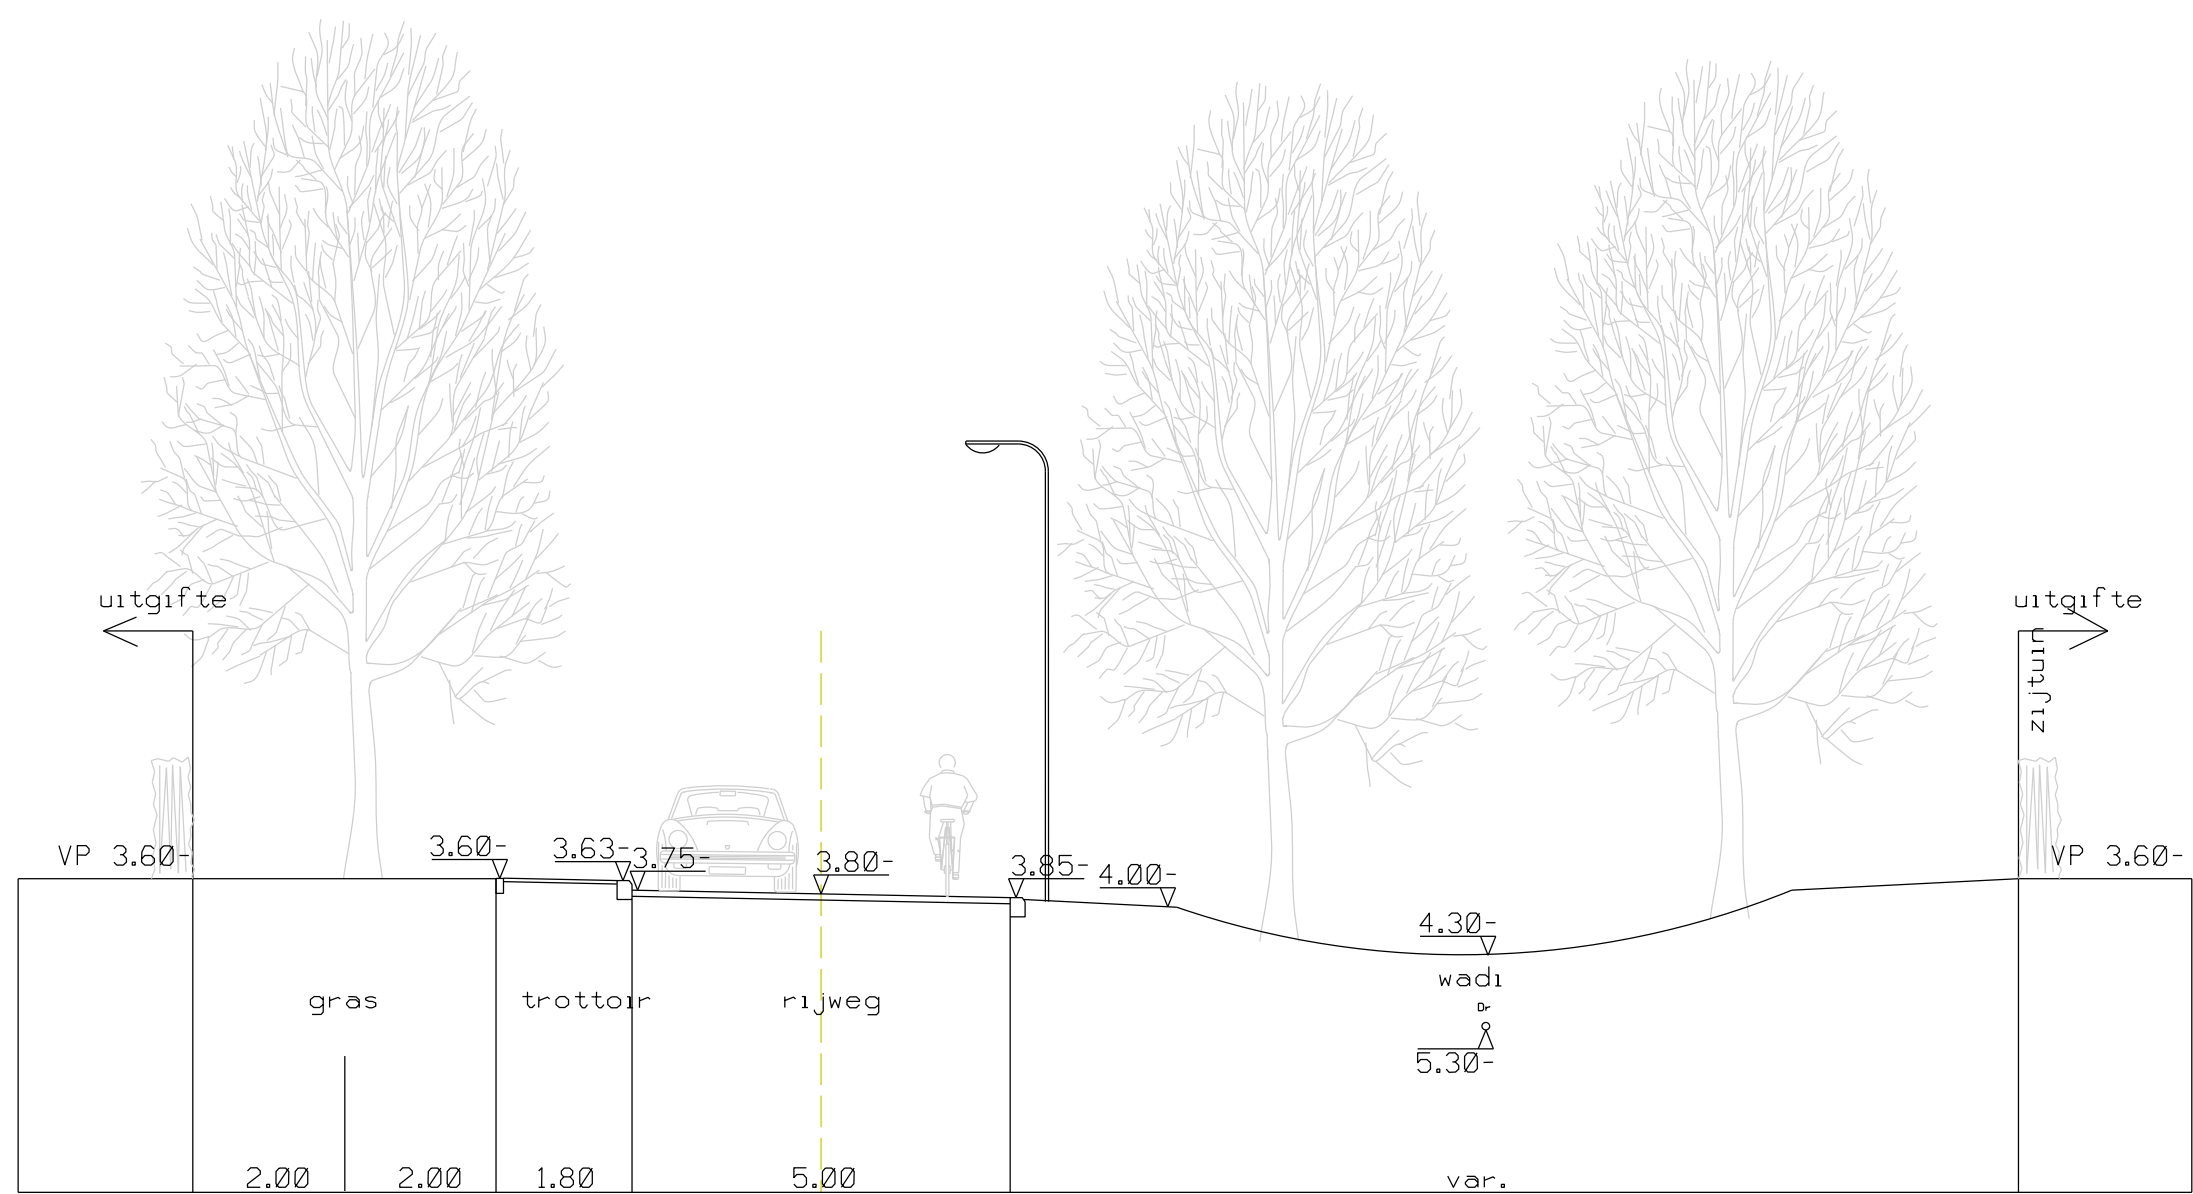



PROFIEL 1 schaal 1:100

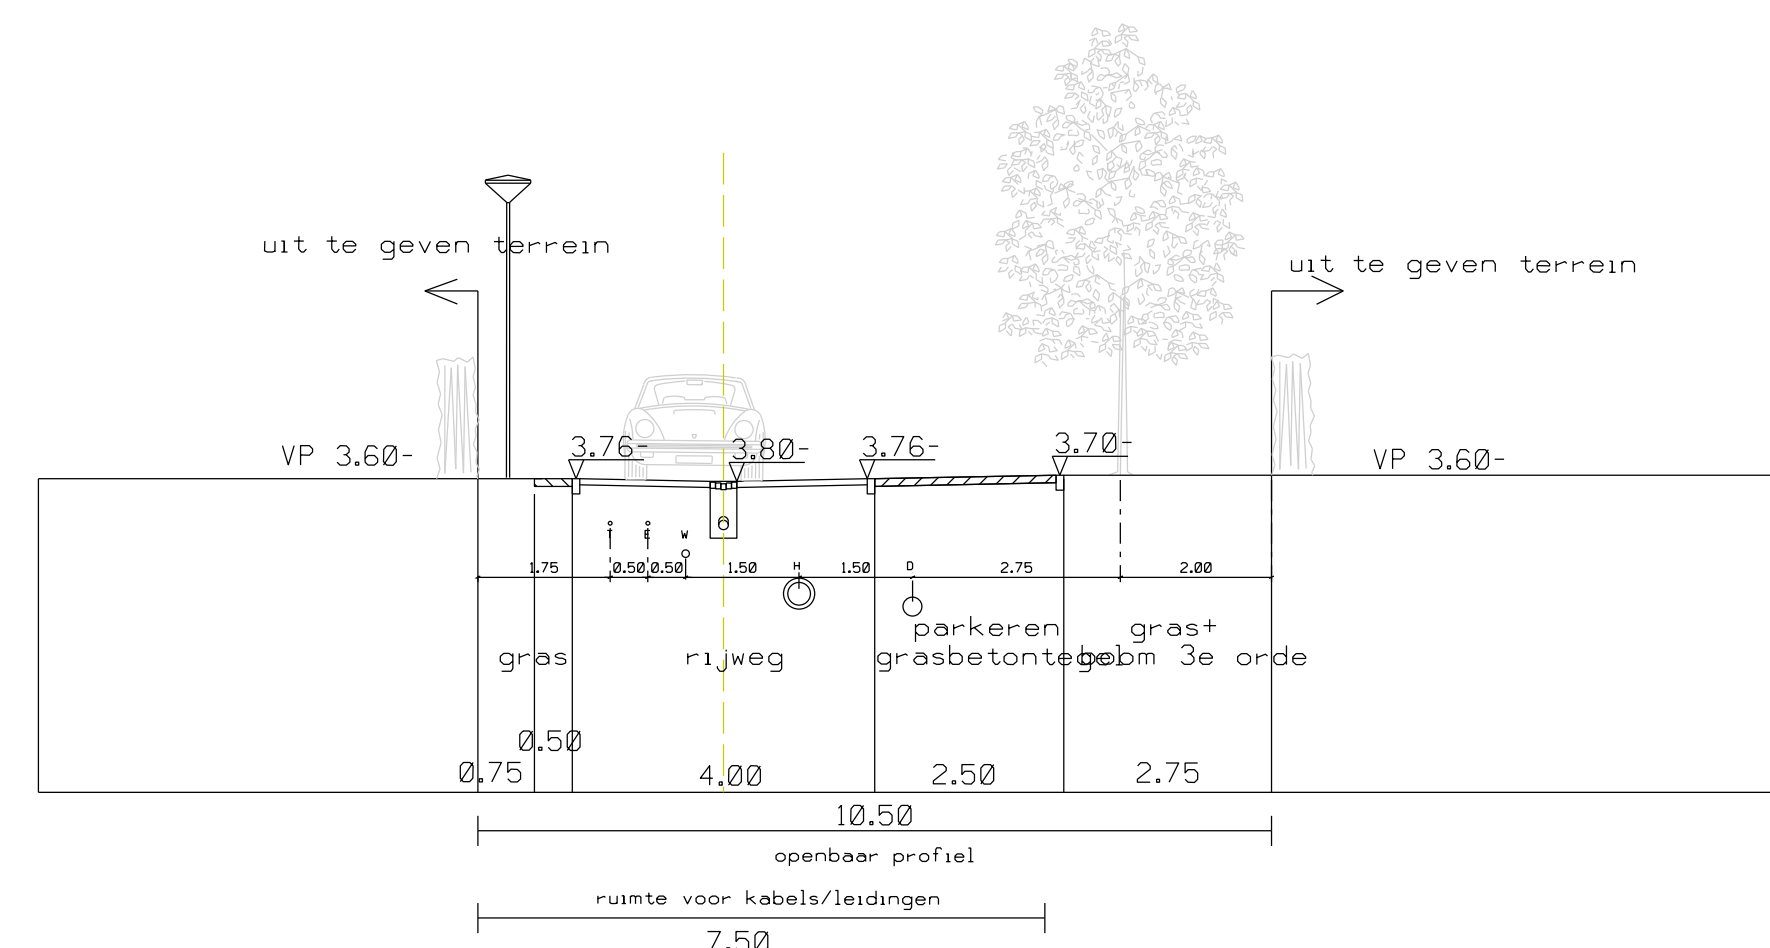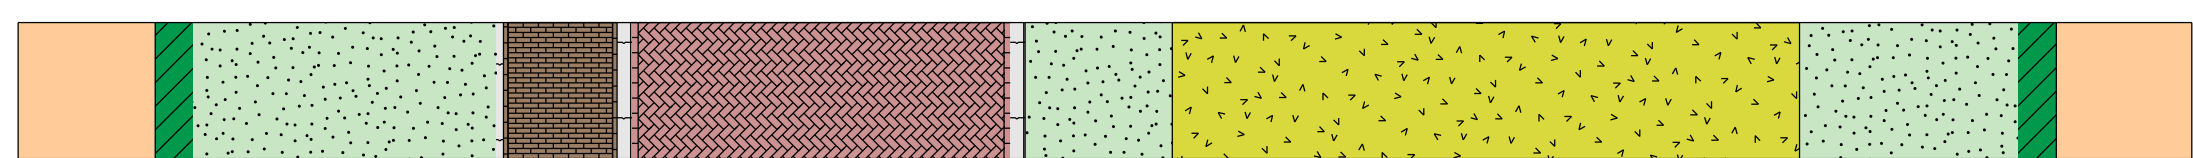



PROFIEL 2 schaal 1:100

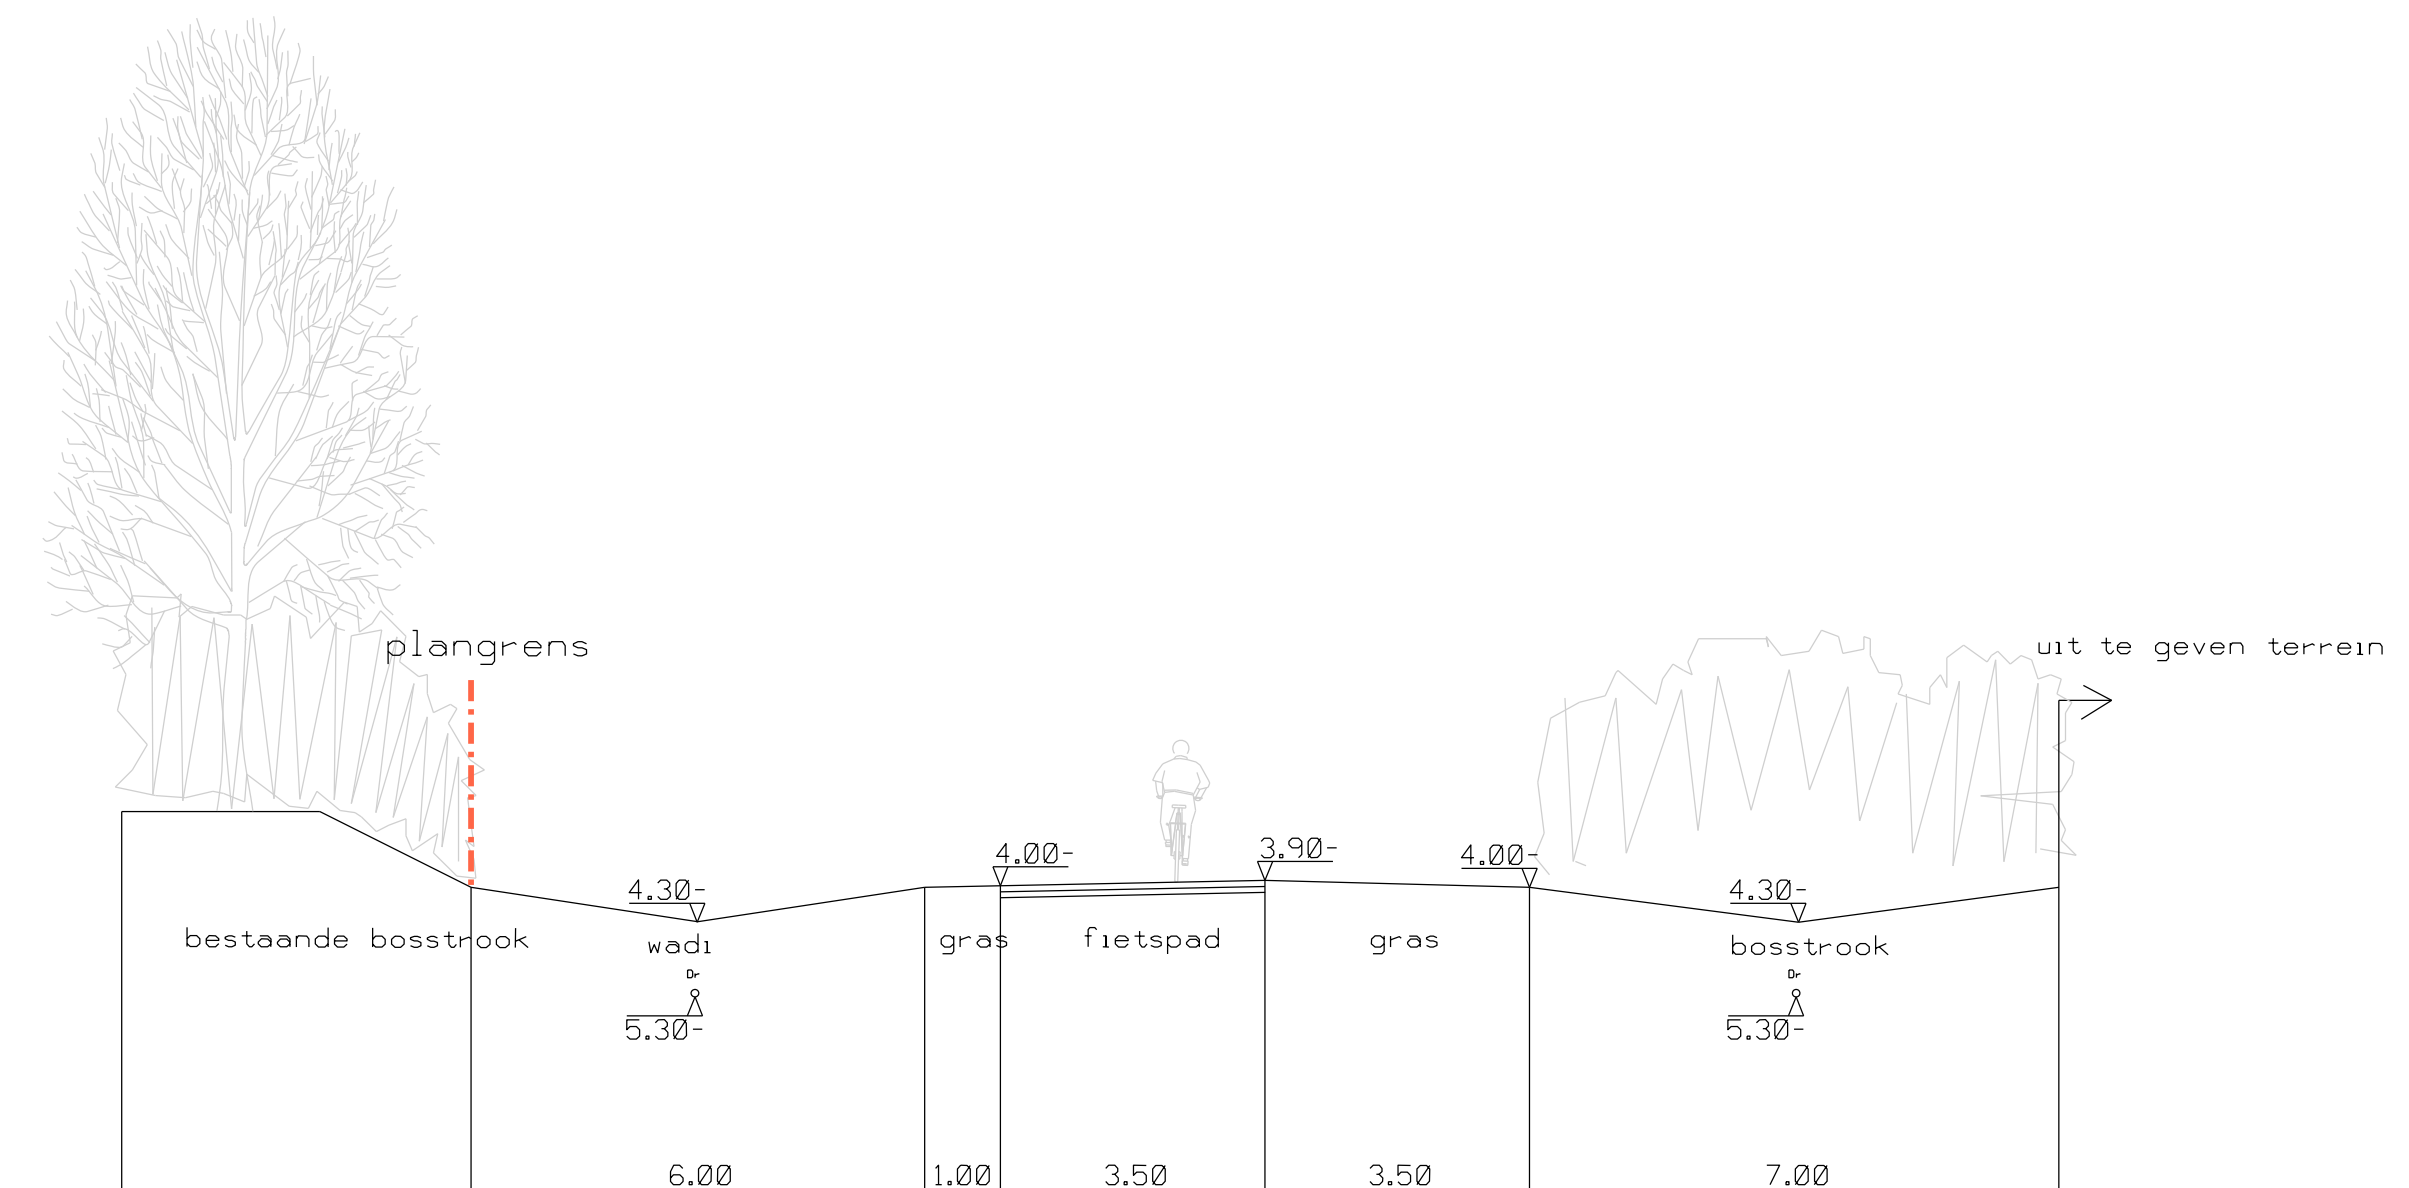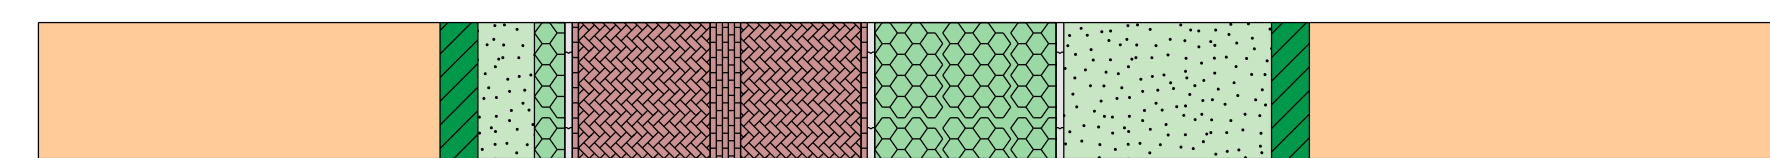



PROFIEL 3 schaal 1:100

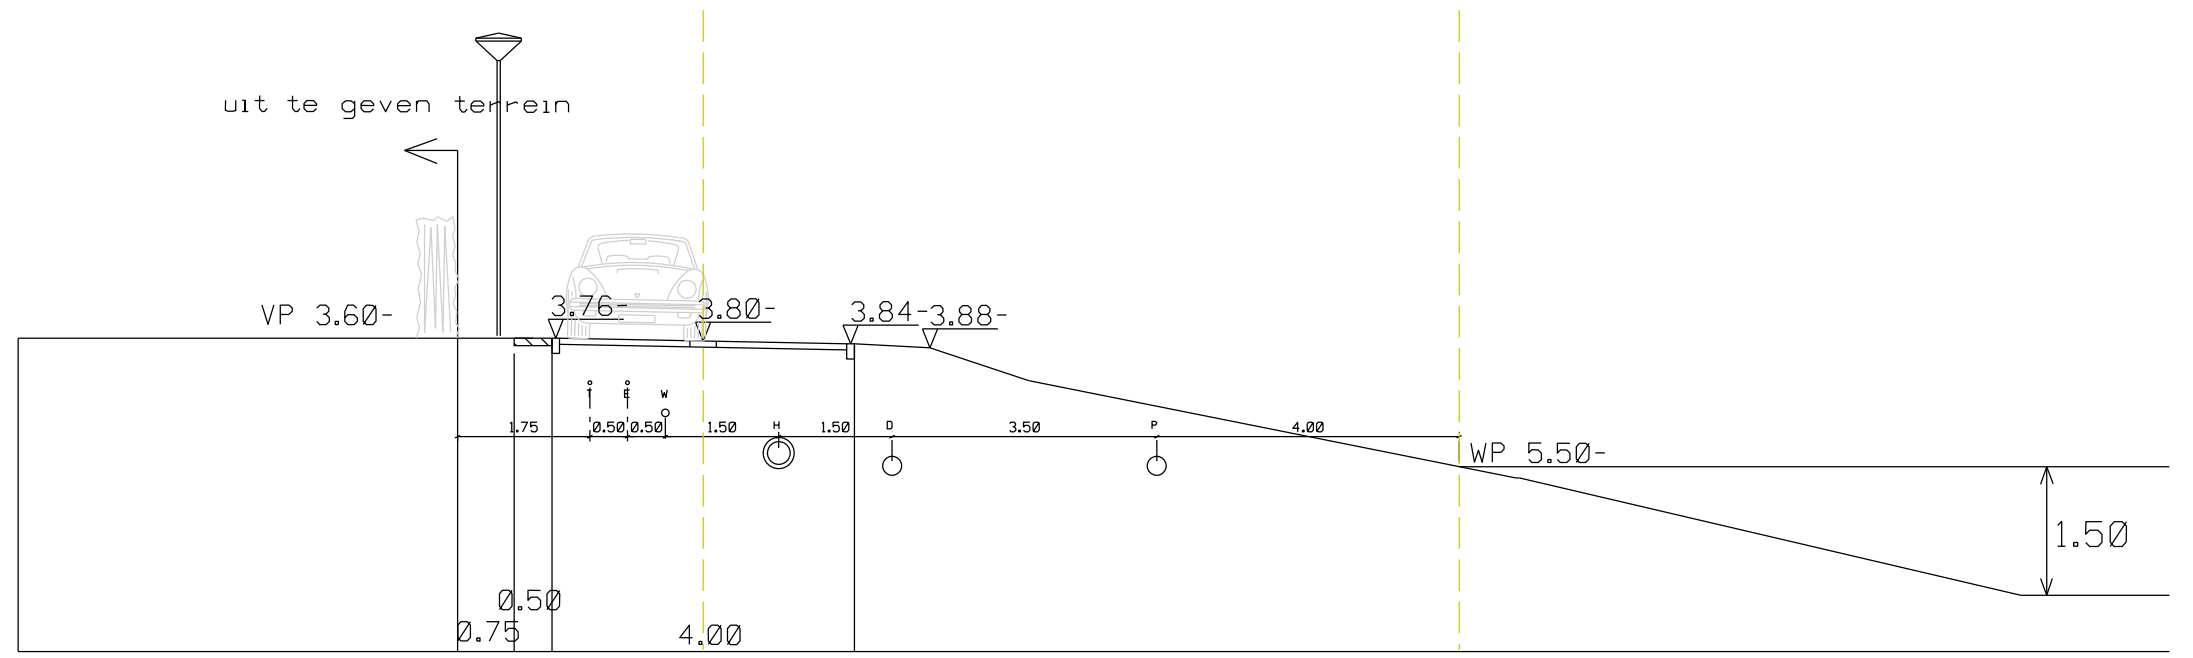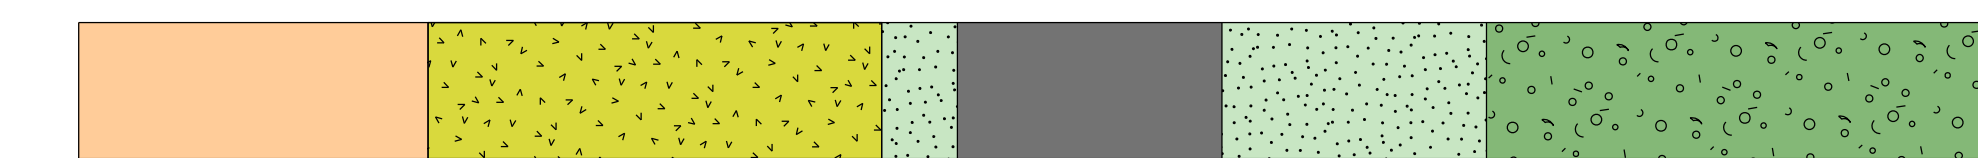

PROFIEL 4a schaal 1:100 (zonder parkeren)

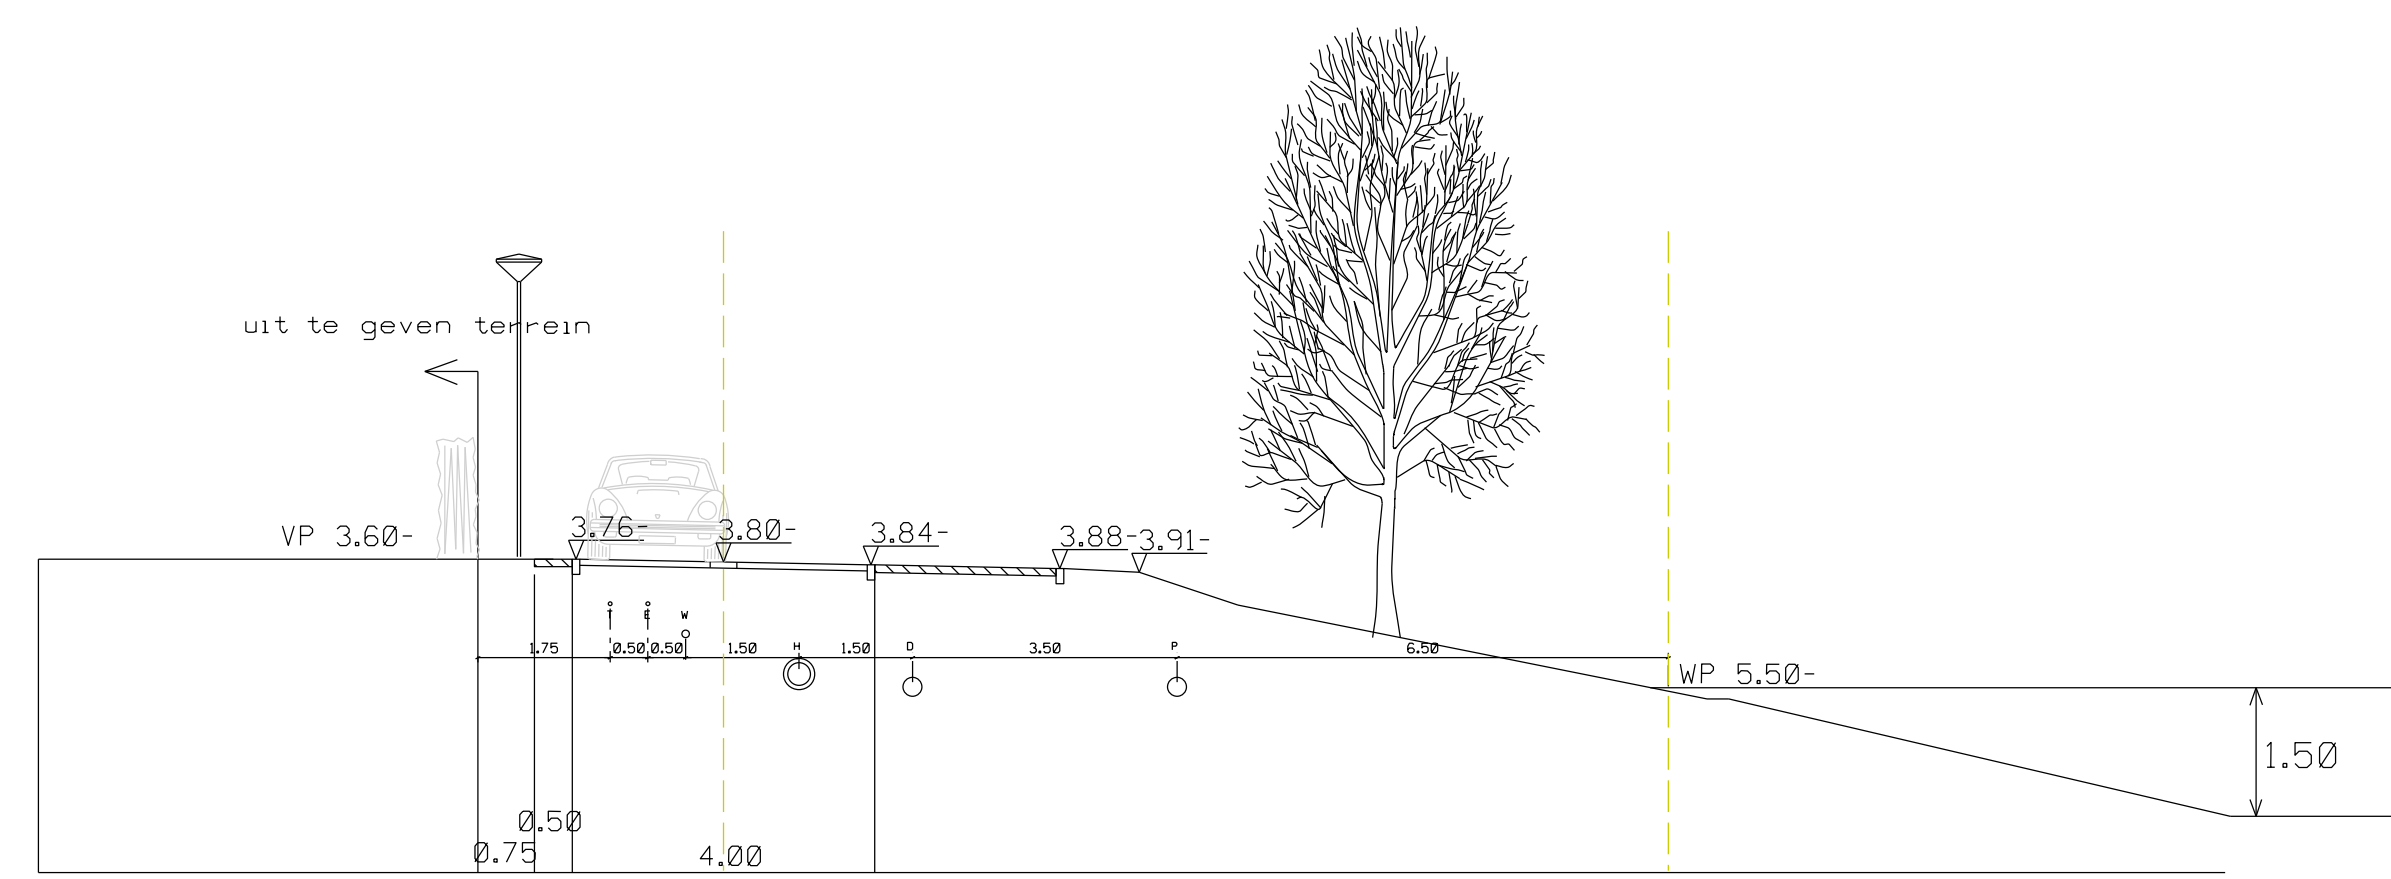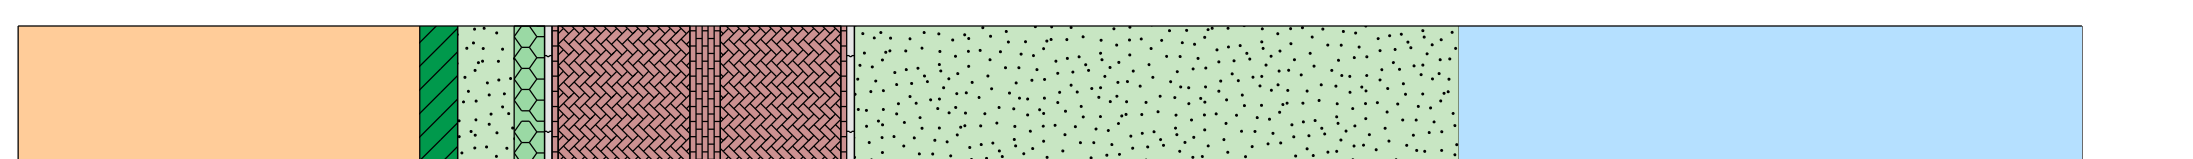

PROFIEL 4b schaal 1:100 (met parkeren)

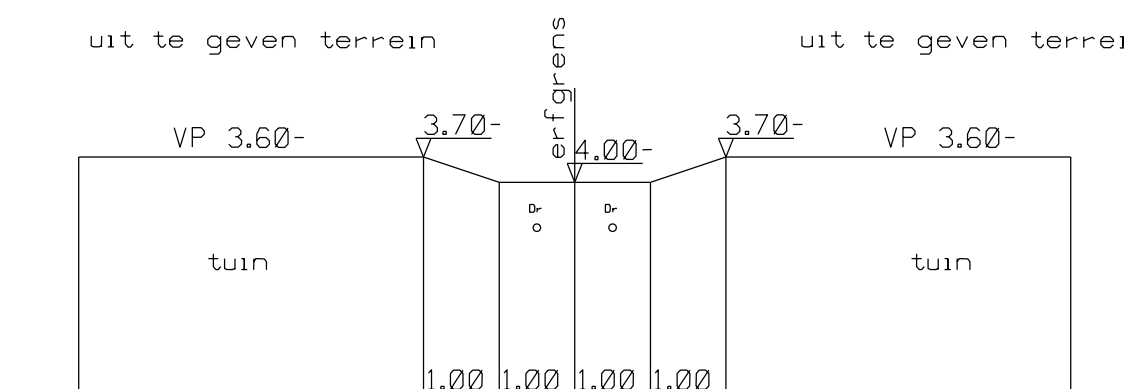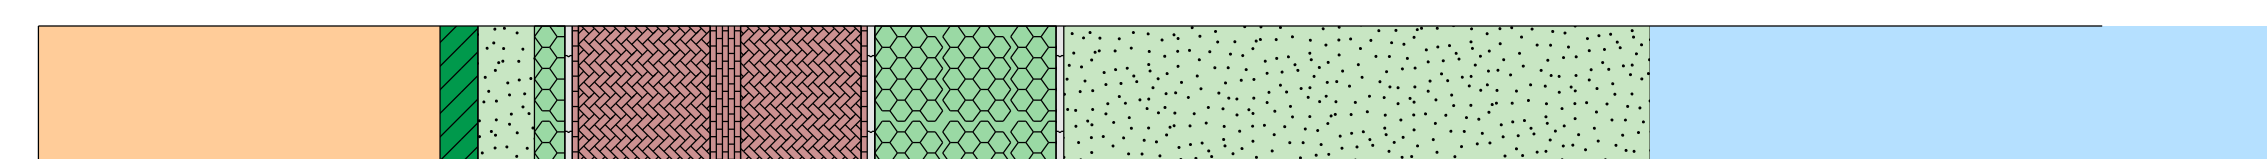

PROFIEL 5 schaal 1:100