

LEGENDA

- plangrens
- uitgeefbaar terrein
165 PO kavels
- indicatief: bebouwing, aansluitzijde nuts
en parkeren eigen terrein
- terrein in eigendom RVB
- bestaande zendmast en werkloids RVB
- water
- rijweg: straatbaksteen keifmaat Wienerberger Ravenna keperverband
moigoot: straatbaksteen dikformaat Ravenna 5-strek
- gestraat plateau drempel: Ravenna keperverband
druppelgoot: 20cm/h straatbaksteen keifmaat Wienerberger
Omber en Argentil 2x dubbele witte strekplaat
- punaisedrempel: straatbaksteen keifmaat Wienerberger
Omber en Argentil 2x dubbele witte strekplaat
- fietspad: asfalt zwart
- voetpad: straatbaksteen dikformaat Wienerberger Omber halfsteens verband
- voetpad: betegel 300x300x60mm kleur grijs
- halfverhard voetpad: Benjamin Nobre Cal geel
- parkeerplaats: grasbetonsteen Klostermann Greenston
parkeerscheiding: strekplaat betonstraatstenen keifmaat kleur hardsteen
inrt: grasbetonsteen Klostermann Greenston
- opsluitband 100x200mm kleur hardsteen
- trottoirband 180/200x250 kleur hardsteen
- inrtblokken 650x200x500 kleur hardsteen aansluitend op 180/200
- eindband en verloopband
- goot van zwerfkeien, zie detail
- woonstraat: paaltop lichtmast 3,4 mtr Lightwell type FKL kleur RAL9005 glans
koperwieklaan: lichtmast met uithouder 6mtr Philips type
Iridium BGP501 LED55-4S/740 kleur RAL9005 glans
- fietspad: paaltop lichtmast 3,4 mtr Lightwell type FKL kleur RAL9005 glans
- container opstelplaats (aangegeven met tegel)
- laadpaal reservering
- afzetpaal
- bestaande boom
- nieuwe boom: zie assortimentslijst
- anti-wortelschem
- oeverbeplanting: (Groot hoefblad, Ligularia, Daslook,
Dotterbloem, Kleine lisdodde)
- haag op particulier terrein: Fagus sylvatica 0,80m breed, 0,80 / 1,00m hoog
- bosplantsoen: zie assortimentslijst
- gras (extensief beheer)
- duiker: beton Ø600 b.o.b. -5.50 NAP met uitstroombakken
- drainage: diameter nader te bepalen
overgedragen aan bewoners
- traforuimte (uitgifte 4,3x6,7m)
- bestaand rioelgemaal / ondergronds inzamel depot (papier en glas)

ASSORTIMENTSLIJST

BOMEN

Al	Amelanchier lamarcii	2 ^e	maat 14-16
Al	Alnus incana	2 ^e	maat 16-18 (deels meerstammig)
Bn	Betula nigra	1 ^e	maat 16-18
Ag	Alnus glutinosa	2 ^e	maat 16-18
Bp	Betula pubescens	1 ^e	maat 16-18
Ch	Carpinus henyriana	3 ^e	maat 14-16
Cm	Crataegus x mordenensis 'Toba'	3 ^e	maat 14-16
Fs	Fagus sylvatica	1 ^e	maat 20-25
FsA	Fagus sylvatica 'Atropinacea'	1 ^e	maat 20-25
Ml	Magnolia x koehneri 'Merill'	3 ^e	maat 14-16
MR	Malus 'Ruddolph'	3 ^e	maat 14-16
MS	Malus 'Sugar Time'	3 ^e	maat 14-16
Mt	Malus tschonoskii	3 ^e	maat 14-16
Pc	Pyrus calleryana	3 ^e	maat 14-16
Pp	Parrotia persica	3 ^e	maat 14-16
PR	Prunus sargentii 'Rancho'	3 ^e	maat 14-16
Ps	Prunus serrulata 'Pink Perfection'	3 ^e	maat 14-16
Py	Prunus x yedoensis	3 ^e	maat 14-16
Sl	Sorbus incana	3 ^e	maat 14-16
ScC	Salix x sepulcralis 'Chrysocoma'	1 ^e	maat 16-18
Te	Tilia x europaea 'Koningsslinde'	1 ^e	maat 20-25
Td	Taxodium distichum	1 ^e	maat 16-18

BOSPLANTSOEN

BOOMVORMERS		HEESTERS	
Betula pendula	33%	Amelanchier lamarcii	20%
Carpinus betulus	33%	Crataegus monogyna	20%
Quercus robur	33%	Ilex aquifolium	15%
HEESTERS		Prunus spinosa	15%
Cornus mas	15%	Salix purpurea	15%
Corylus avellana	15%	Salix repens	15%
Crataegus monogyna	15%		
Ligustrum vulgare	15%		
Prunus padus	15%		
Rhamnus frangula	15%		
Rosa rubiginosa	10%		

Wieringen SV/SB ingezet


Gemeente Almere GO - Stedenbouw en Landschap

Vogelhorst Noord
Almere Hout 5B3c / 5B3d

Inrichtingsplan
Blad 2 van 3

schaal 1:300

getekend: S. Kroon
datum: 07-07-2022
vrije: 19-05-2022
formaat: A0
akkoord: SA
bestandsnaam: P163.txd.dgn
model: Blad 2

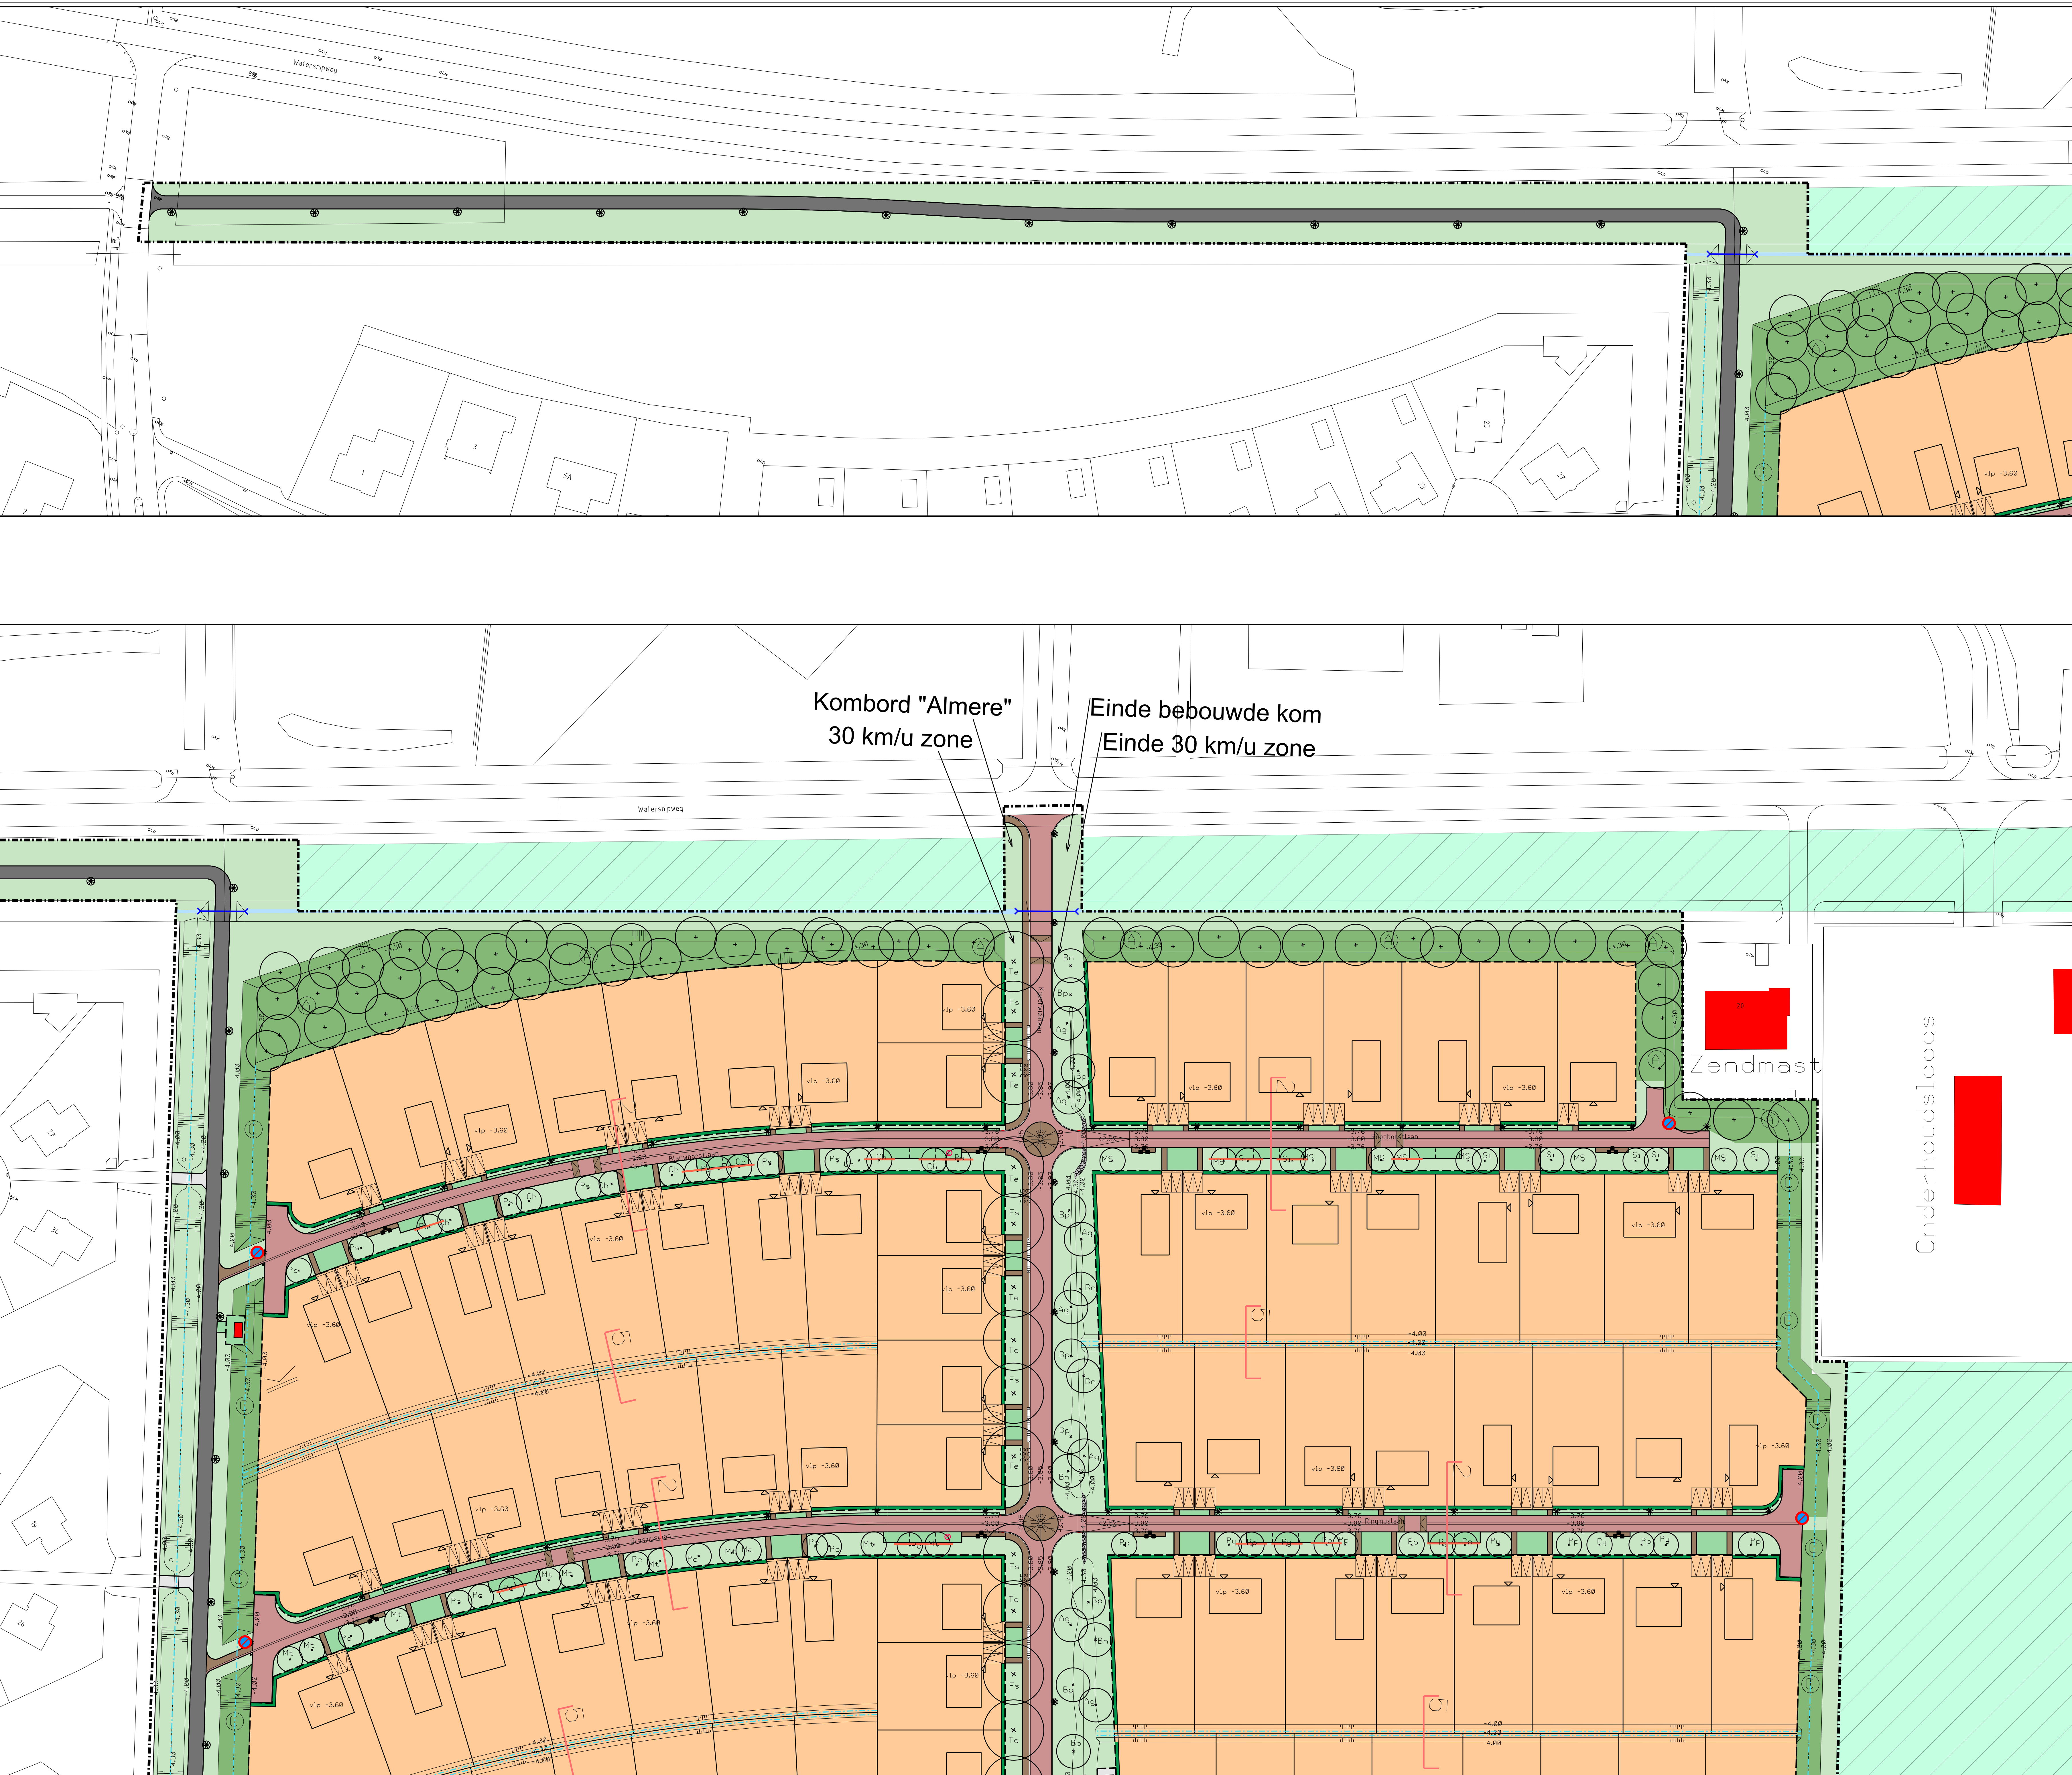

LEGENDA

- plangrens
- uitgeefbaar terrein
165 PO kavels
- indicatief: bebouwing, aansluitzijde nuts
en parkeren eigen terrein
- terrein in eigendom RVB
- bestaande zendmast en werkloos RVB
- water
- rijweg: straatbaksteen keijlmaat Wienerberger Ravenna keperverband
molgoot: straatbaksteen dikmaat Ravenna 5-strek
- gestraal plateau drempel: Ravenna keperverband
drempeleegmaat: 20km/h straatbaksteen keijlmaat Wienerberger
Omber en Argenti planoverband
- punaisedrempel: straatbaksteen keijlmaat Wienerberger
Omber en Argenti 2x dubbele witte strekklag
- fietspad: asfalt zwart
- voetpad: straatbaksteen dikmaat Wienerberger Omber halfsteens verband
- voetpad: betontegel 300x300x60mm kleur grijs
- halfverhard voetpad: Benjamins Nobre Cál geel
parkeerplaats: grasbetonsteen Klostermann Greenston
parkeerschelding: strekklag betonstraatstenen keijlmaat kleur hardsteen
inrt: grasbetonsteen Klostermann Greenston
- opsluitband 100x200mm kleur hardsteen
- trottoirband 180/200x250 kleur hardsteen
- inrtblokken 650x200x500 kleur hardsteen aansluitend op 180/200
- eindband en verloopband
- goot van zwerfkeien, zie detail
- woonstraat: paaltop lichtmast 3,4 mtr Lightwell type FKL kleur RAL9005 glans
koperwieklaan: lichtmast met uithouder 6mtr Philips type
Iridium BGP501 LED55-4S/740 kleur RAL9005 glans
- fietspad: paaltop lichtmast 3,4 mtr Lightwell type FKL kleur RAL9005 glans
- container opstelplaats (aangegeven met tegel)
- laadpaal reservering
- afzetpaal
- bestaande boom
- nieuwe boom: zie assortimentslijst
- anti-wortelschem
- oeverbeplanting: (Groot hoefblad, Ligularia, Daslook,
Dotterbloem, Kleine lisdodde)
- haag op particulier terrein: Fagus sylvatica 0.80m breed, 0.80 / 1.00m hoog
- bosplantsoen: zie assortimentslijst
- gras (extensief beheer)
- duiker: beton Ø600 b.o.b. -5.50 NAP met uitstroombakken
- drainage: diameter nader te bepalen
overgedragen aan bewoners
- traforuimte (uitgifte 4.3x6.7m)
- bestaand rioolgemaal / ondergronds inzamel depot (papier en glas)

ASSORTIMENTSLIJST

BOMEN

Al	Amelanchier lamarckii	2 ^e	maat 14-16
Al	Alnus incana	2 ^e	maat 16-18 (deels meerstammig)
Bn	Betula nigra	1 ^e	maat 16-18
Ag	Alnus glutinosa	2 ^e	maat 16-18
Bp	Betula pubescens	1 ^e	maat 16-18
Ch	Carpinus henryana	3 ^e	maat 14-16
Cm	Crataegus x mordenensis 'Toba'	3 ^e	maat 14-16
Fs	Fagus sylvatica	1 ^e	maat 20-25
FsA	Fagus sylvatica 'Atropinica'	1 ^e	maat 20-25
Ml	Magnolia x loebneri 'Merrill'	3 ^e	maat 14-16
MR	Malus 'Rudolph'	3 ^e	maat 14-16
MS	Malus 'Sugar Time'	3 ^e	maat 14-16
MT	Malus tschonoskii	3 ^e	maat 14-16
Pc	Pyrus calleryana	3 ^e	maat 14-16
Pp	Parrotia persica	3 ^e	maat 14-16
PR	Prunus sargentii 'Rancho'	3 ^e	maat 14-16
Ps	Prunus serrulata 'Pink Perfection'	3 ^e	maat 14-16
Py	Prunus x yedoensis	3 ^e	maat 14-16
Sl	Sorbus incana	3 ^e	maat 14-16
SsC	Salix x sepulcralis 'Chrysocoma'	1 ^e	maat 16-18
Te	Tilia x europaea 'Koninginlinde'	1 ^e	maat 20-25
Td	Taxodium distichum	1 ^e	maat 16-18

BOSPLANTSOEN

BOOMVORMERS		HEESTERS	
Betula pendula	33%	Amelanchier lamarckii	20%
Carpinus betulus	33%	Crataegus monogyna	20%
Quercus robur	33%	Ilex aquifolium	15%
HEESTERS		Prunus spinosa	15%
Cornus mas	15%	Salix purpurea	15%
Corylus avellana	15%	Salix repens	15%
Crataegus monogyna	15%		
Ligustrum vulgare	15%		
Prunus padus	15%		
Rhamnus frangula	15%		
Rosa rubiginosa	10%		

Wijzigingen SV/BB ingevoerd

Gemeente Almere GO - Stedenbouw en Landschap

Vogelhorst Noord
Almere Hout 5B3c / 5B3d

Briichtingsplan
Blad 1 van 3

schaal 1:300

gemaakt S. Kroon
datum 07-07-2022
vorige 19-05-2022
formaat A0
akkoord S&L

bestandsnaam: P163.txd.dgn
model: Blad 1

